


NOTA: En el Proyecto de Ejecución se instalará en la rampa un sistema adecuado de señalización con bloqueo

ARQUITECTURA - INTERIORISMO C/ Maratón 9, Edif. Al Aire, Bajo D, 29570, Cártama, Málaga info@unmetrocuadrado.es TF. 665 203 496	FMCOR ARQUITECTOS S.L.P. Federico J. Muñoz López Francisco Muñoz Cortés		Propietario: TU HOGAR EN LA AXARQUÍA S.L.	Proyecto: PROYECTO DE 16 VIVIENDAS ADOSADAS EN "LA CALA GOLF" MIJAS. MÁLAGA.	Fase:	Plano:	Escala:	Fecha:	Tamaño:	Contenido:
					Proyecto Básico	P807	1:100	21/03/25	A1 EXT	Planta Sótano - Superficies

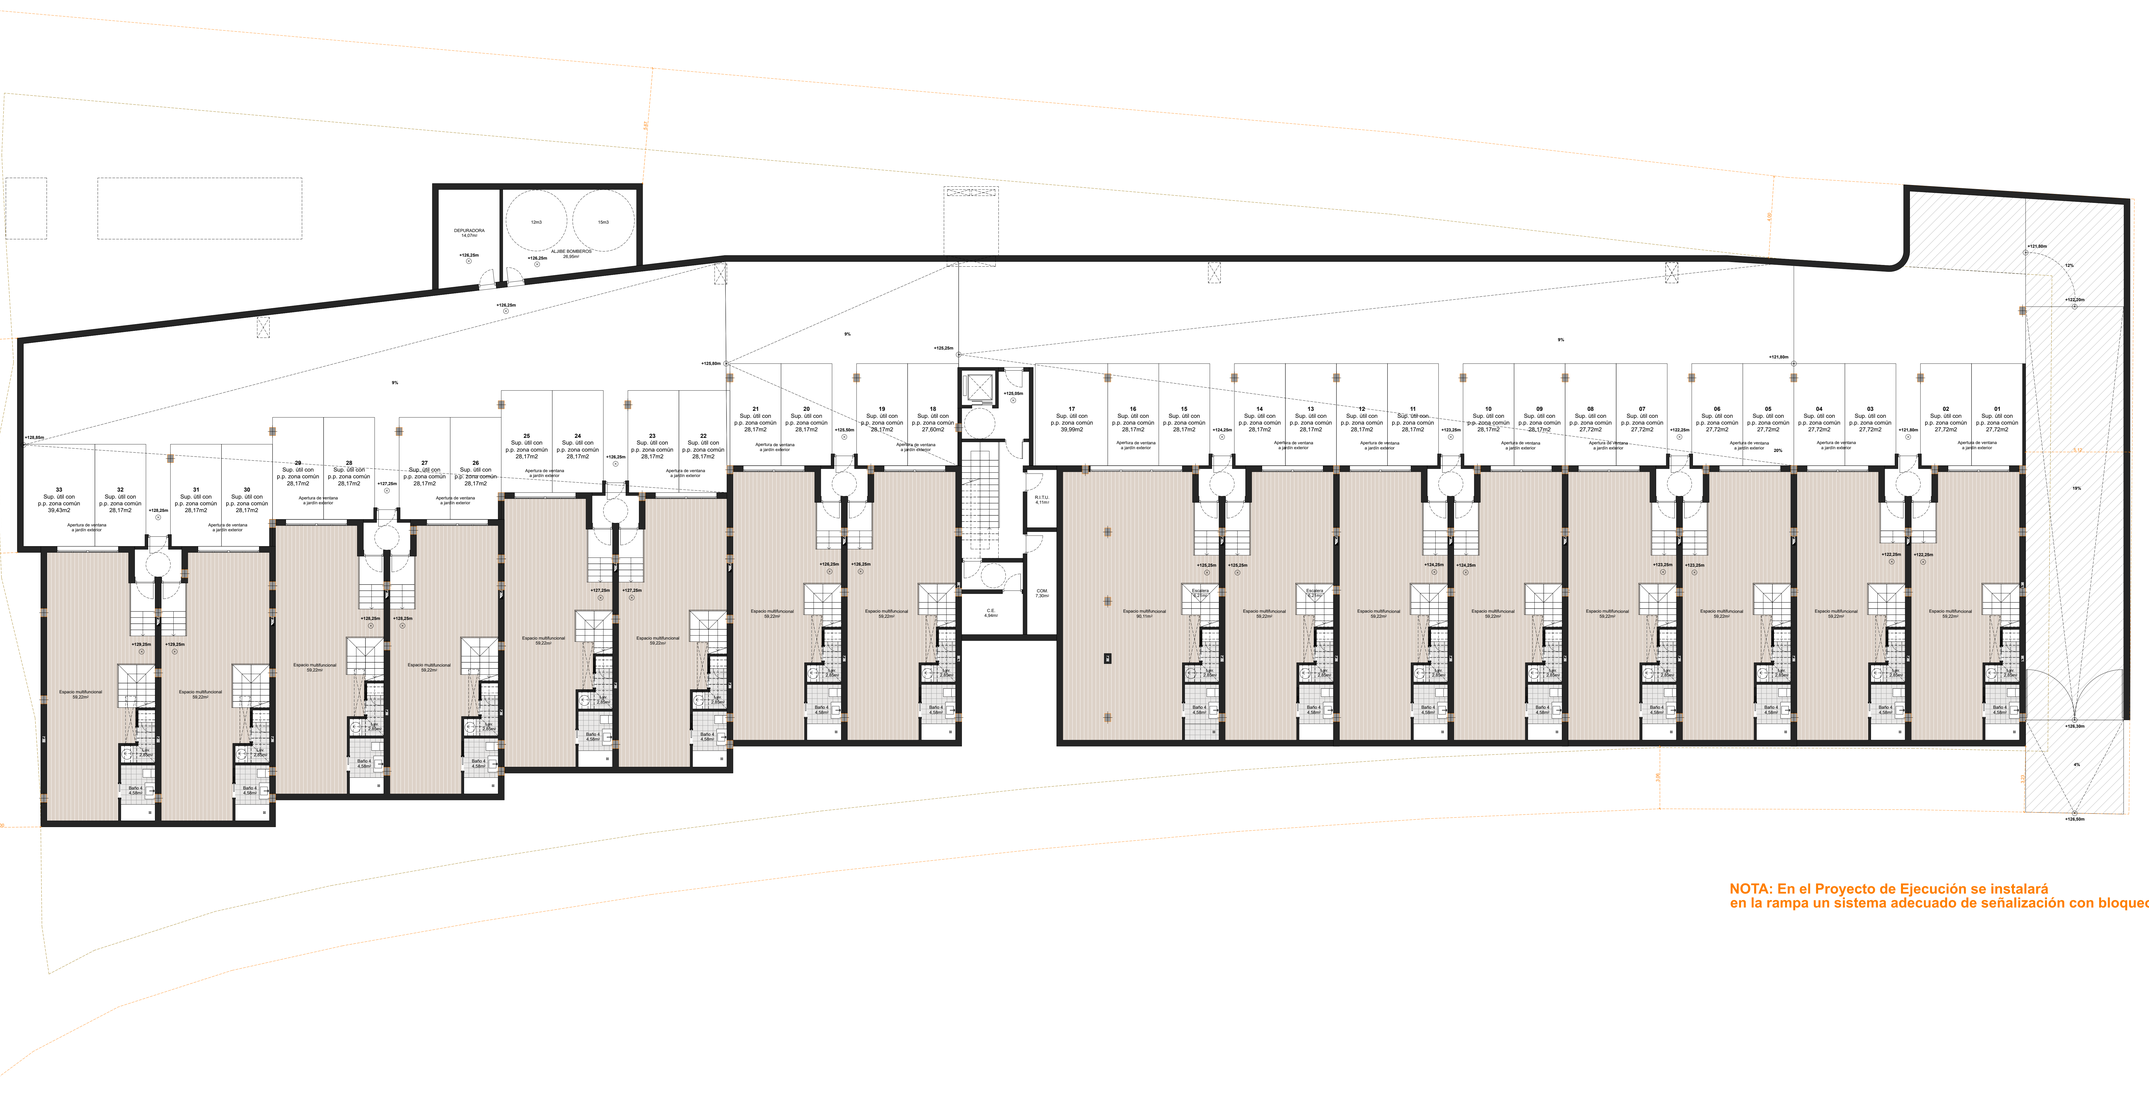

ARQUITECTURA - INTERIORISMO

C/ Maratón 9, Edif. Al Aire, Bajo D, 29570, Cártama, Málaga

info@unmetrocubico.es Tlf. 665 203 496

FMCOR ARQUITECTOS S.L.P.

Federico J. Muñoz López

Francisco Muñoz Cortés

Propietario:


TU HOGAR EN LA AXARQUÍA S.L.

Proyecto:


PROYECTO DE 16 VIVIENDAS ADOSADAS EN "LA CALA GOLF"

MIJAS, MÁLAGA.

Fase:	Plano:	Escala:	Fecha:	Tamaño:	Contenido:
Proyecto Básico	PB08	1:100	21/03/25	A1 EXT	Planta Baja - Superficies

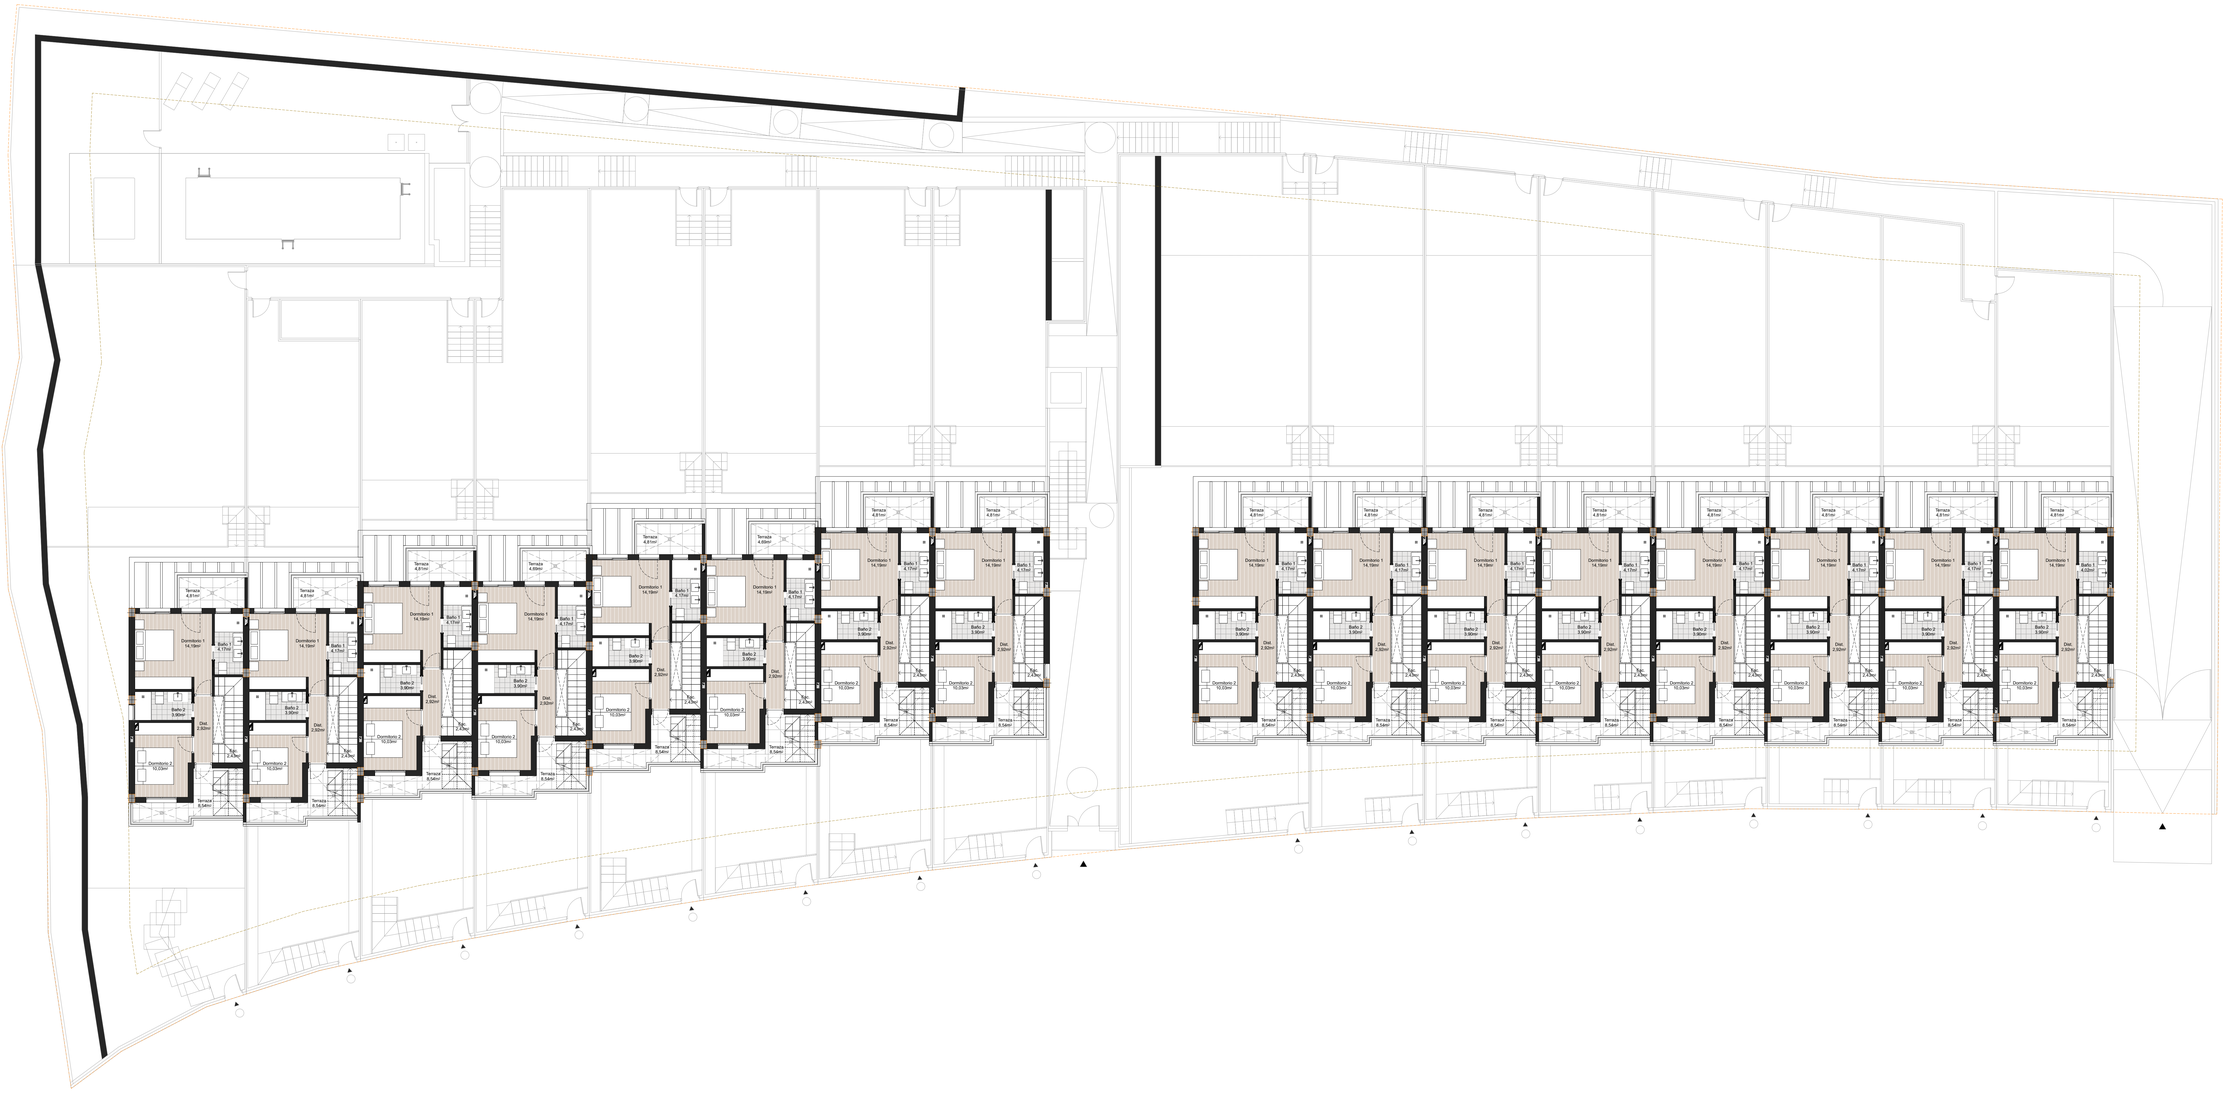

ARQUITECTURA - INTERIORISMO C/ Maratón 9, Edif. Al Aire, Bajo D, 29570, Cártama, Málaga info@ummetrocuadrado.es TF. 665 203 496	FMCOR ARQUITECTOS S.L.P. Federico J. Muñoz López Francisco Muñoz Cortés		Propietario: TU HOGAR EN LA AXARQUÍA S.L.	Proyecto: PROYECTO DE 16 VIVIENDAS ADOSADAS EN "LA CALA GOLF" MIJAS. MÁLAGA.	Fase:	Plano:	Escala:	Fecha:	Tamaño:	Contenido:
					Proyecto Básico	PB09	1:100	21/03/25	A1 EXT	Planta Primera - Superficies

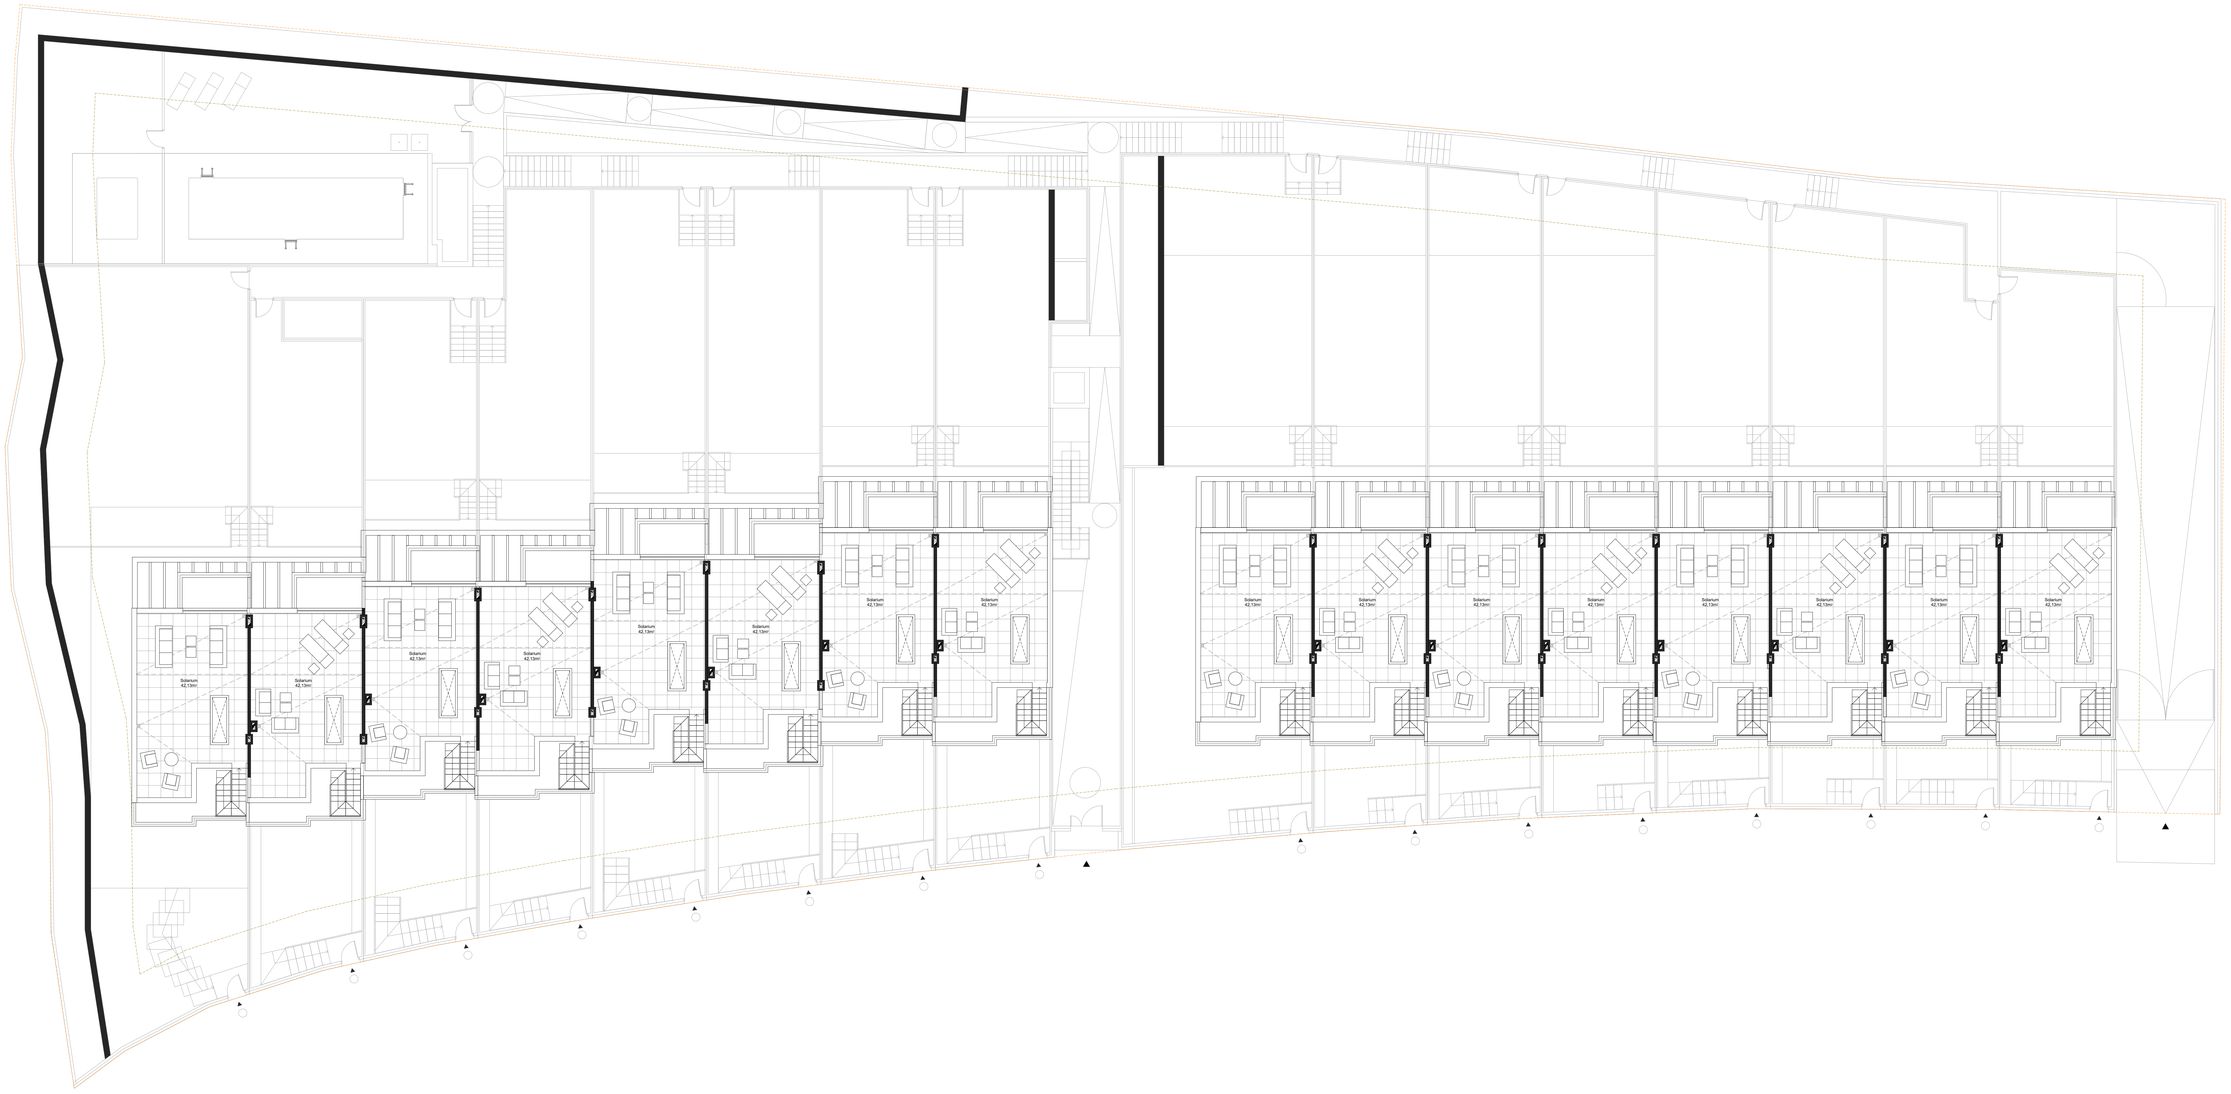

N

ARQUITECTURA - INTERIORISMO
C/ Maratón 9, Edf. Al Aire, Bajo D, 29570, Cártama, Málaga
info@ummetrocuadrado.es TF. 665 203 496

FMCOR ARQUITECTOS S.L.P.
Federico J. Muñoz López
Francisco Muñoz Cortés

Propietario:
TU HOGAR EN LA AXARQUÍA S.L.

Proyecto:
PROYECTO DE 16 VIVIENDAS ADOSADAS EN "LA CALA GOLF"
MIJAS. MÁLAGA.

Fase:	Plano:	Escala:	Fecha:	Tamaño:	Contenido:
Proyecto Básico	PB10	1:100	21/03/25	A1 EXT	Planta Solarium - Superficies