
C. 132





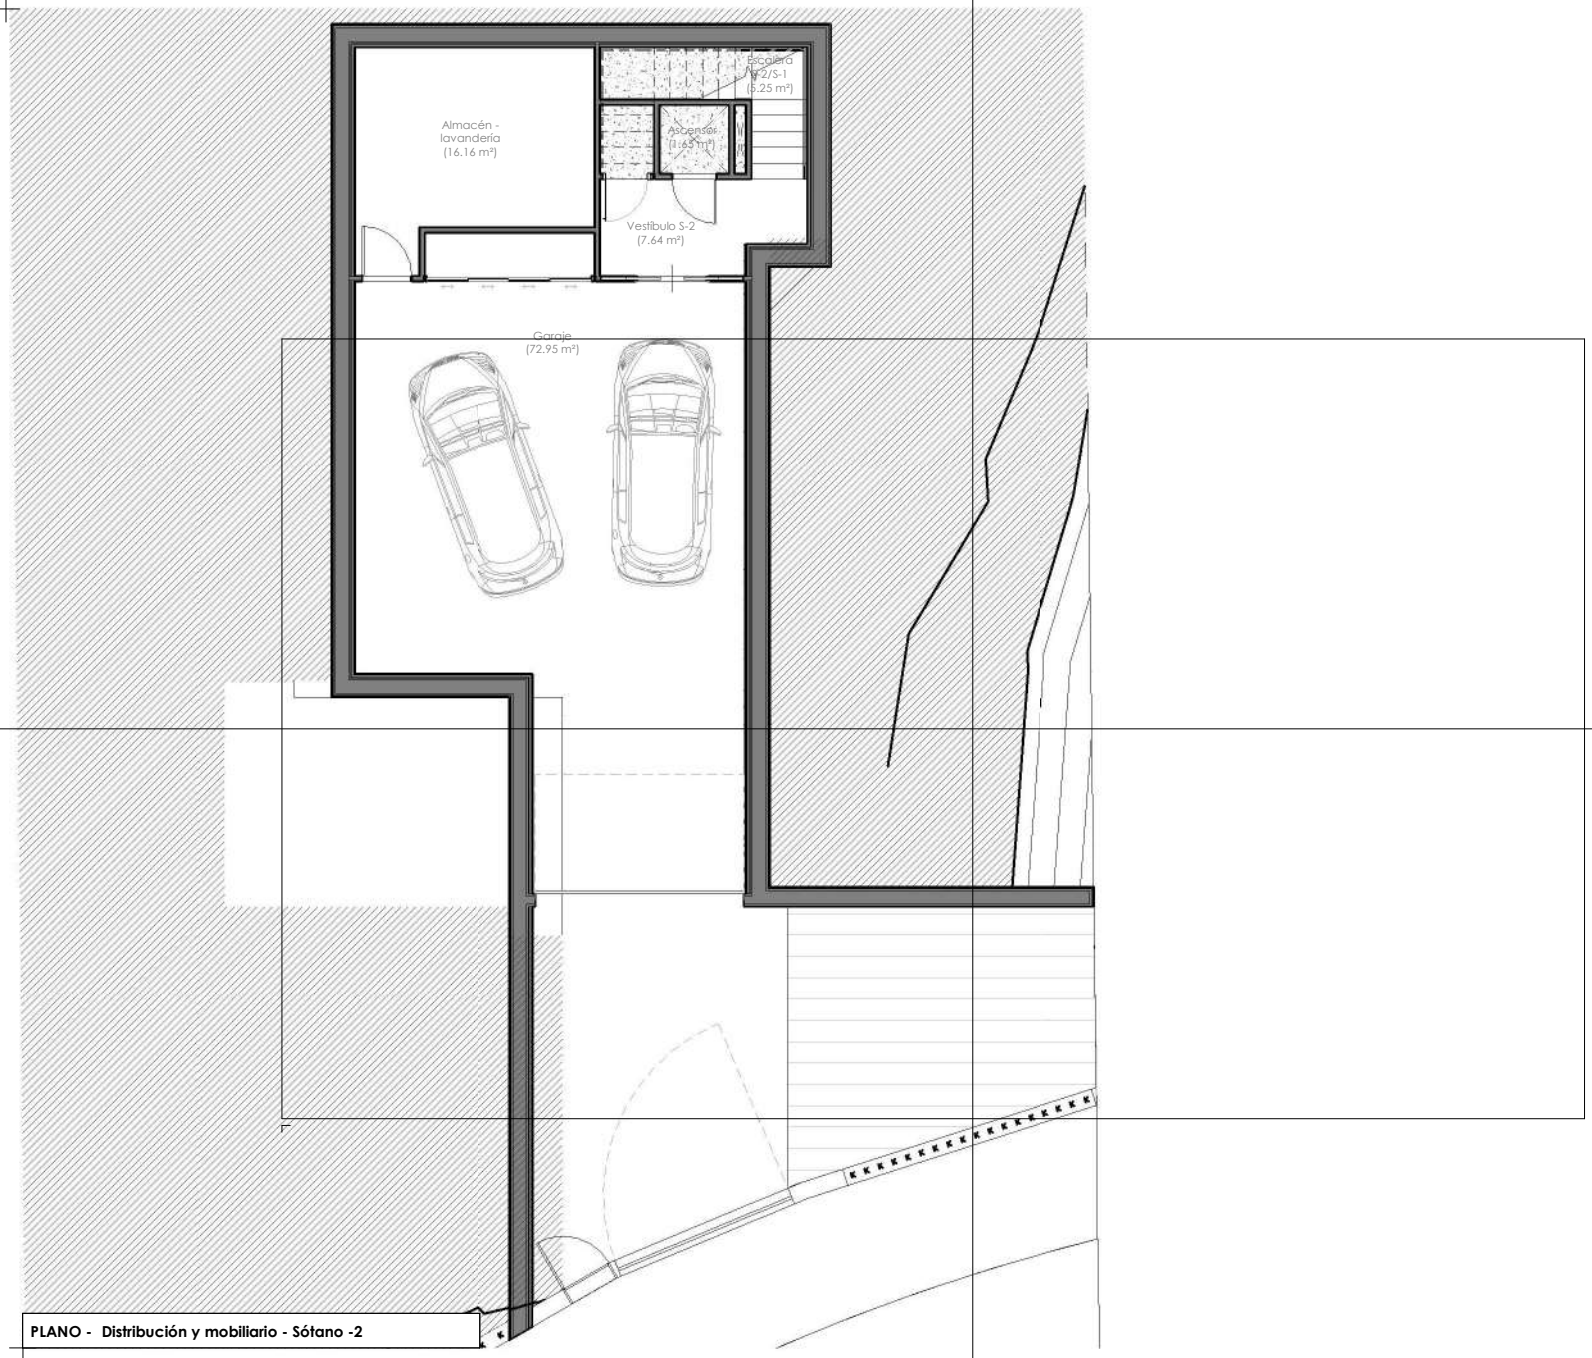

PLANO - Distribución y mobiliario - Sótano -2

FASE: PROYECTO BÁSICO				PLANO: Distribución y mobiliario - Sótano -2	FECHA: 21/02/2025	NÚMERO DE PLANO: PB-03
SITUACIÓN: Calle Codorniz, 132. Santangelo. Benalmádena, Málaga. (29639)	PROMOTOR: HELENOPOLIS S.L.	ARQUITECTO Y Nº COLEGIADO: Ana C. Plaza Torrecillas 1975 C.O.A Málaga	FIRMAS:		ESCALA: 1 : 100	CÓDIGO: PB-03

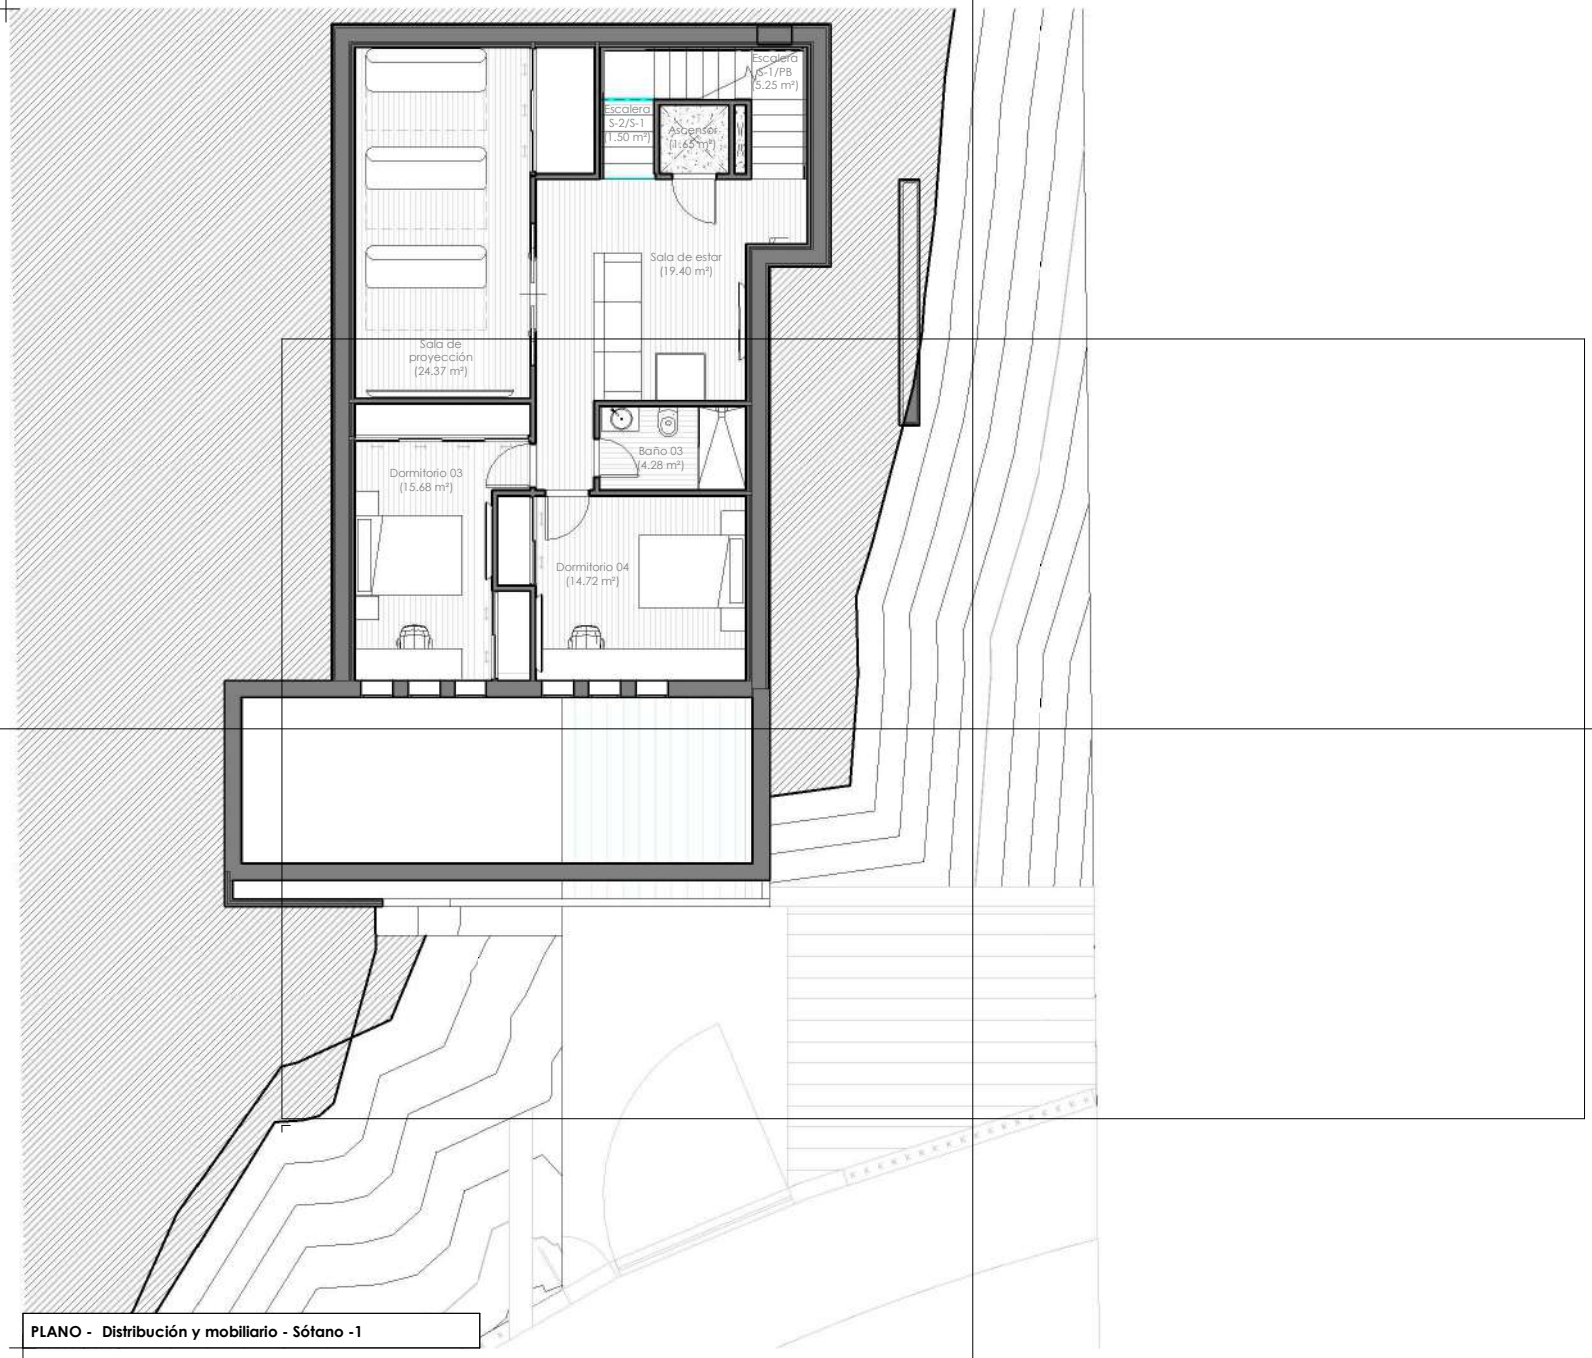

PLANO - Distribución y mobiliario - Sótano -1

FASE: PROYECTO BÁSICO				PLANO:	FECHA: 21/02/2025	NÚMERO DE PLANO:
SITUACIÓN: Calle Codorniz, 132. Santangelo. Benalmádena, Málaga. (29639)	PROMOTOR: HELENOPOLIS S.L.	ARQUITECTO Y Nº COLEGIADO: Ana C. Plaza Torrecillas 1975 C.O.A Málaga	FIRMAS:	Distribución y mobiliario - Sótano -1	ESCALA: 1 : 100	PB-04 CÓDIGO: PB-04

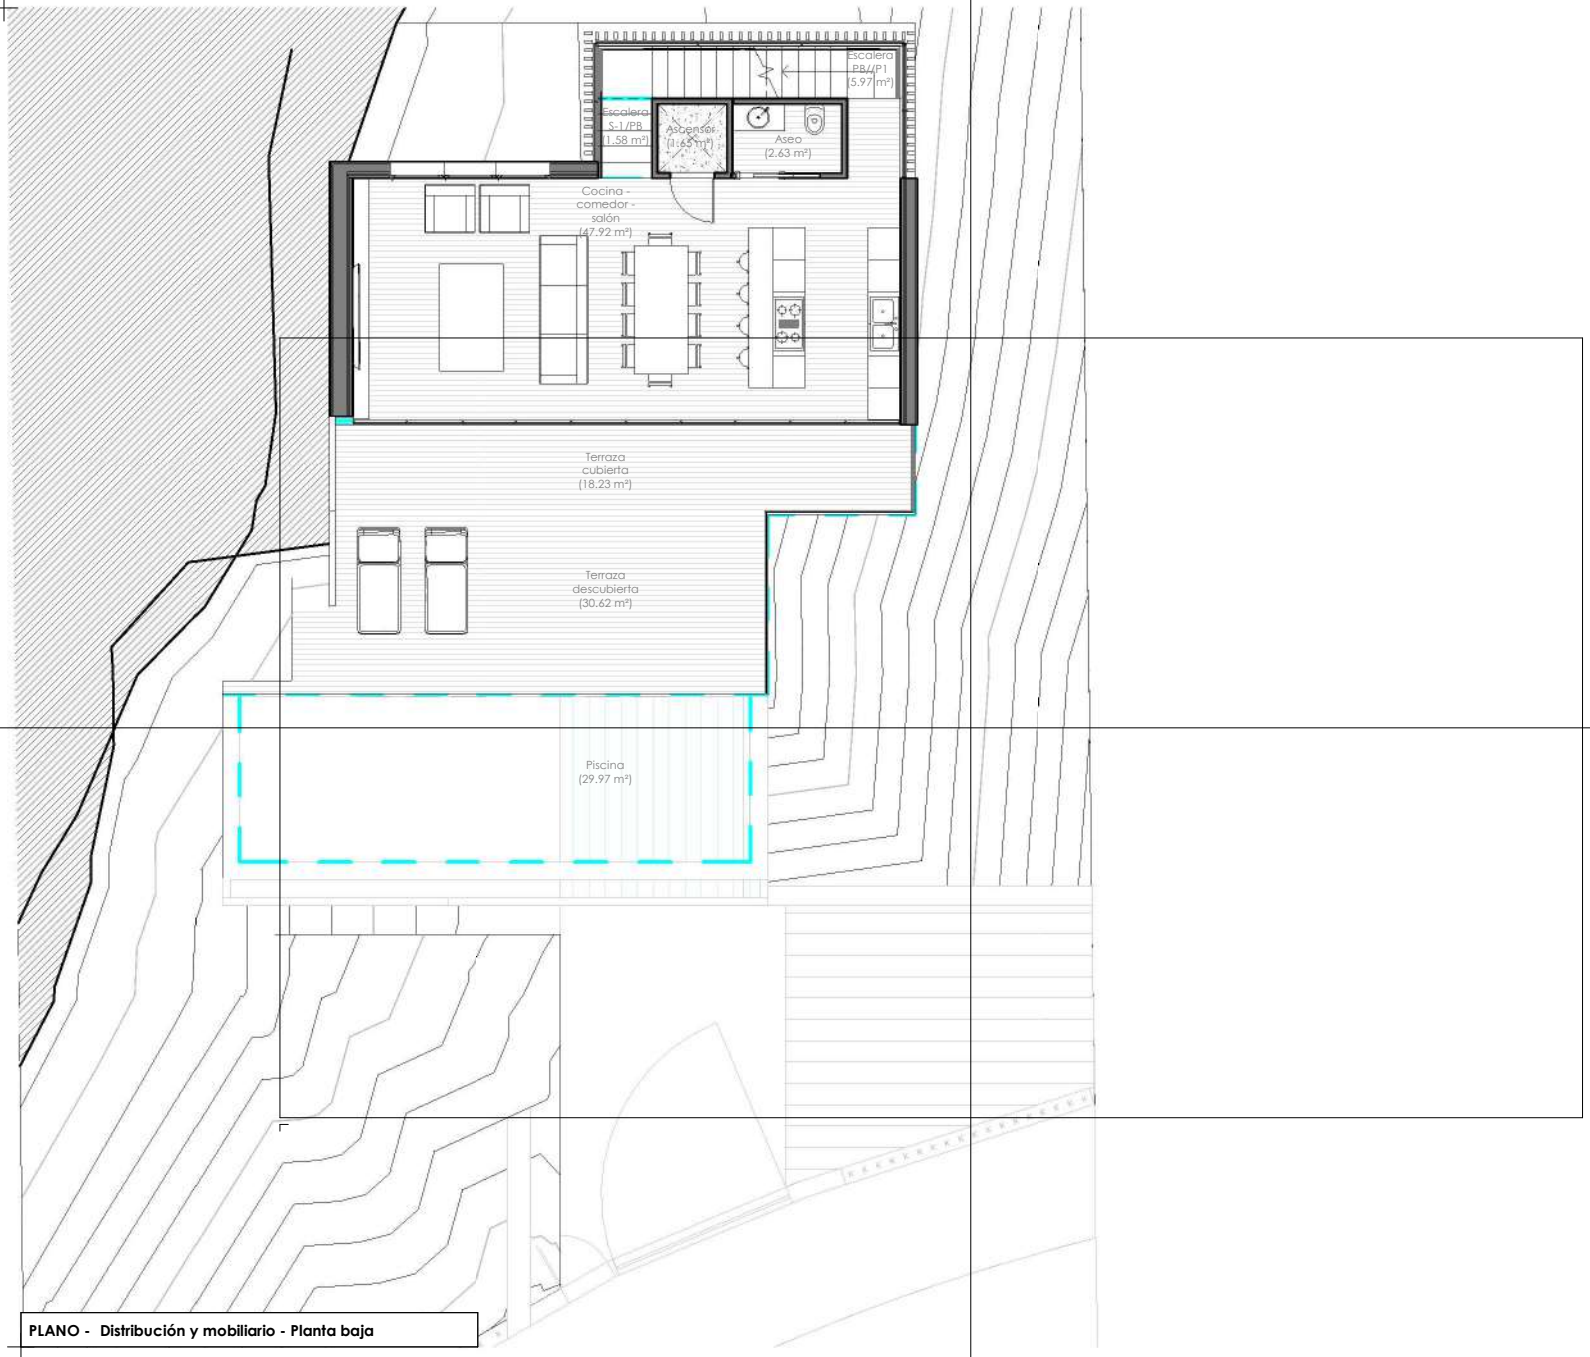

PLANO - Distribución y mobiliario - Planta baja

FASE: PROYECTO BÁSICO				PLANO:	FECHA: 21/02/2025	NÚMERO DE PLANO:
SITUACIÓN: Calle Codorniz, 132. Santangelo. Benalmádena, Málaga. (29639)	PROMOTOR: HELENOPOLIS S.L.	ARQUITECTO Y Nº COLEGIADO: Ana C. Plaza Torrecillas 1975 C.O.A Málaga	FIRMAS:	Distribución y mobiliario - Planta baja	ESCALA: 1 : 100	PB-05 CÓDIGO: PB-05



PLANO - Distribución y mobiliario - Planta primera

FASE: PROYECTO BÁSICO				PLANO:	FECHA: 21/02/2025	NÚMERO DE PLANO:
SITUACIÓN: Calle Codorniz, 132. Santangelo. Benalmádena, Málaga. (29639)	PROMOTOR: HELENOPOLIS S.L.	ARQUITECTO Y Nº COLEGIADO: Ana C. Plaza Torrecillas 1975 C.O.A Málaga	FIRMAS:	Distribución y mobiliario - Planta primera	ESCALA: 1 : 100	PB-06 CÓDIGO: PB-06
















Popcorn


Popcorn
CEDAR RIDG


PIXAR





