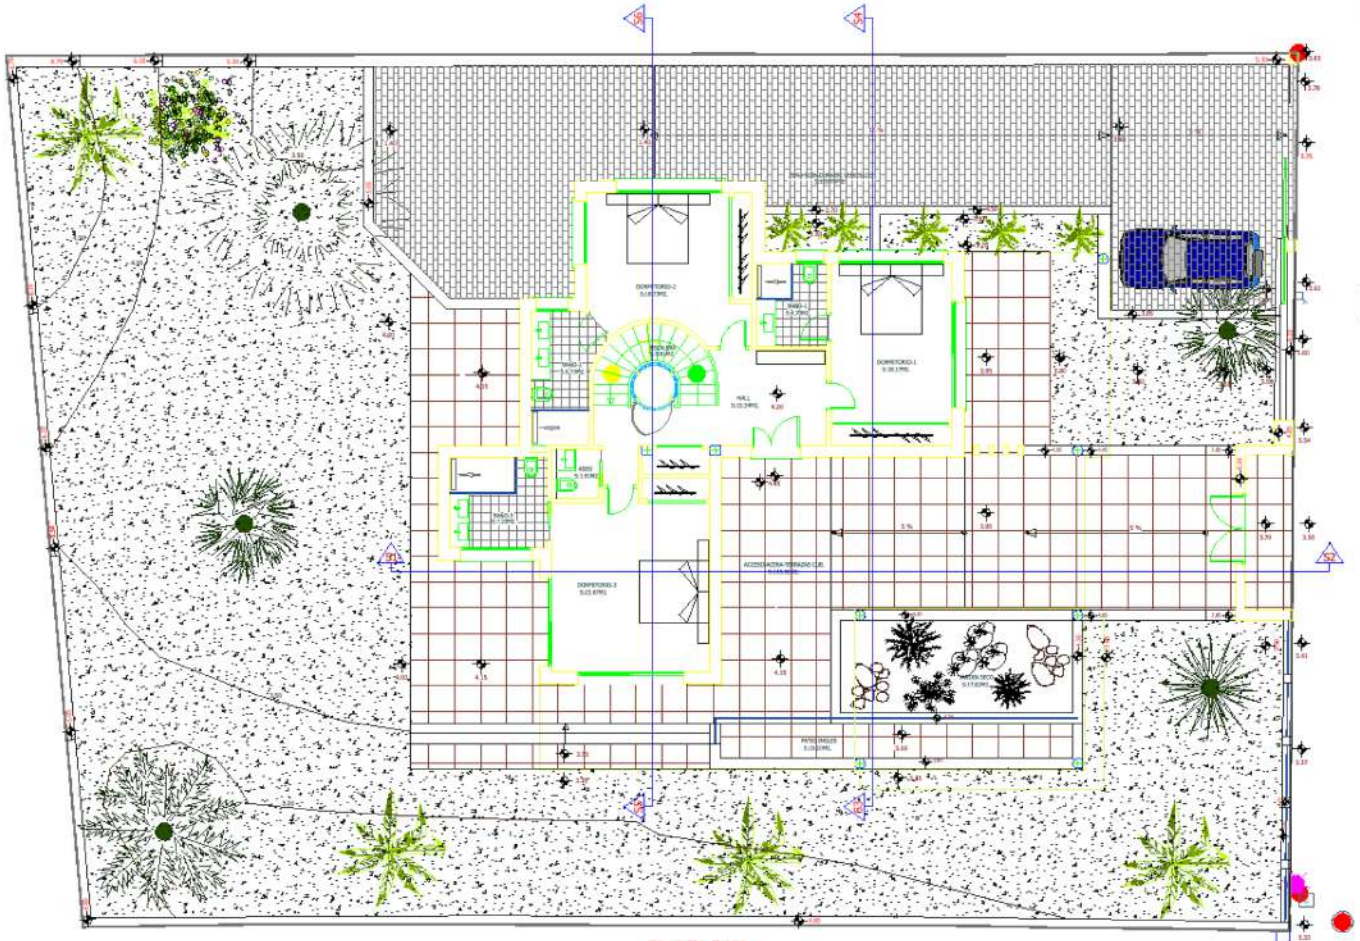

PLANTA BAJA

PROYECTO BASICO DE DEMOLICION DE VIVIENDA EXISTENTE Y CONSTRUCCION DE VIVIENDA UNIFAMILIAR AISLADA,PISCINA Y OBRA EXTERIOR,SITUADA EN C/ TENERIFE,Nº 438. URBANIZACION MARBESA TM.MARBELLA

PLANO: PLANTA BAJA DISTRIBUCION

REFERENCIA: 663/2021

ESCALA: 1/50

FECHA:

PLANO Nº: 8