




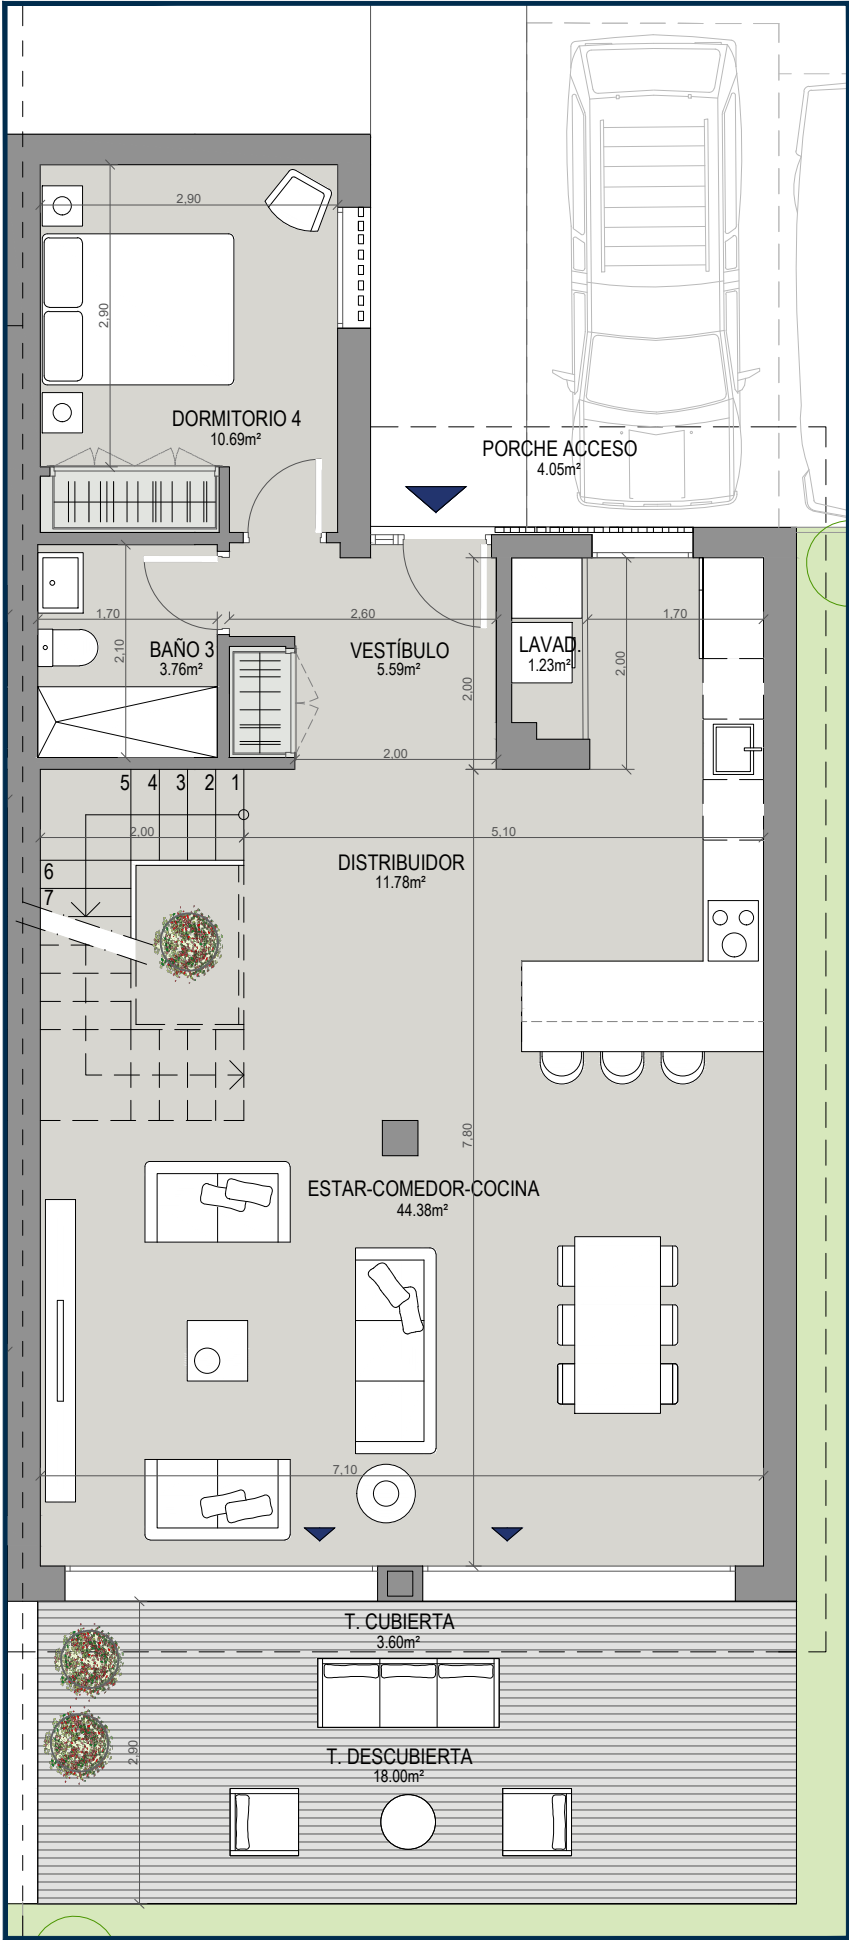

PLANTA BAJA

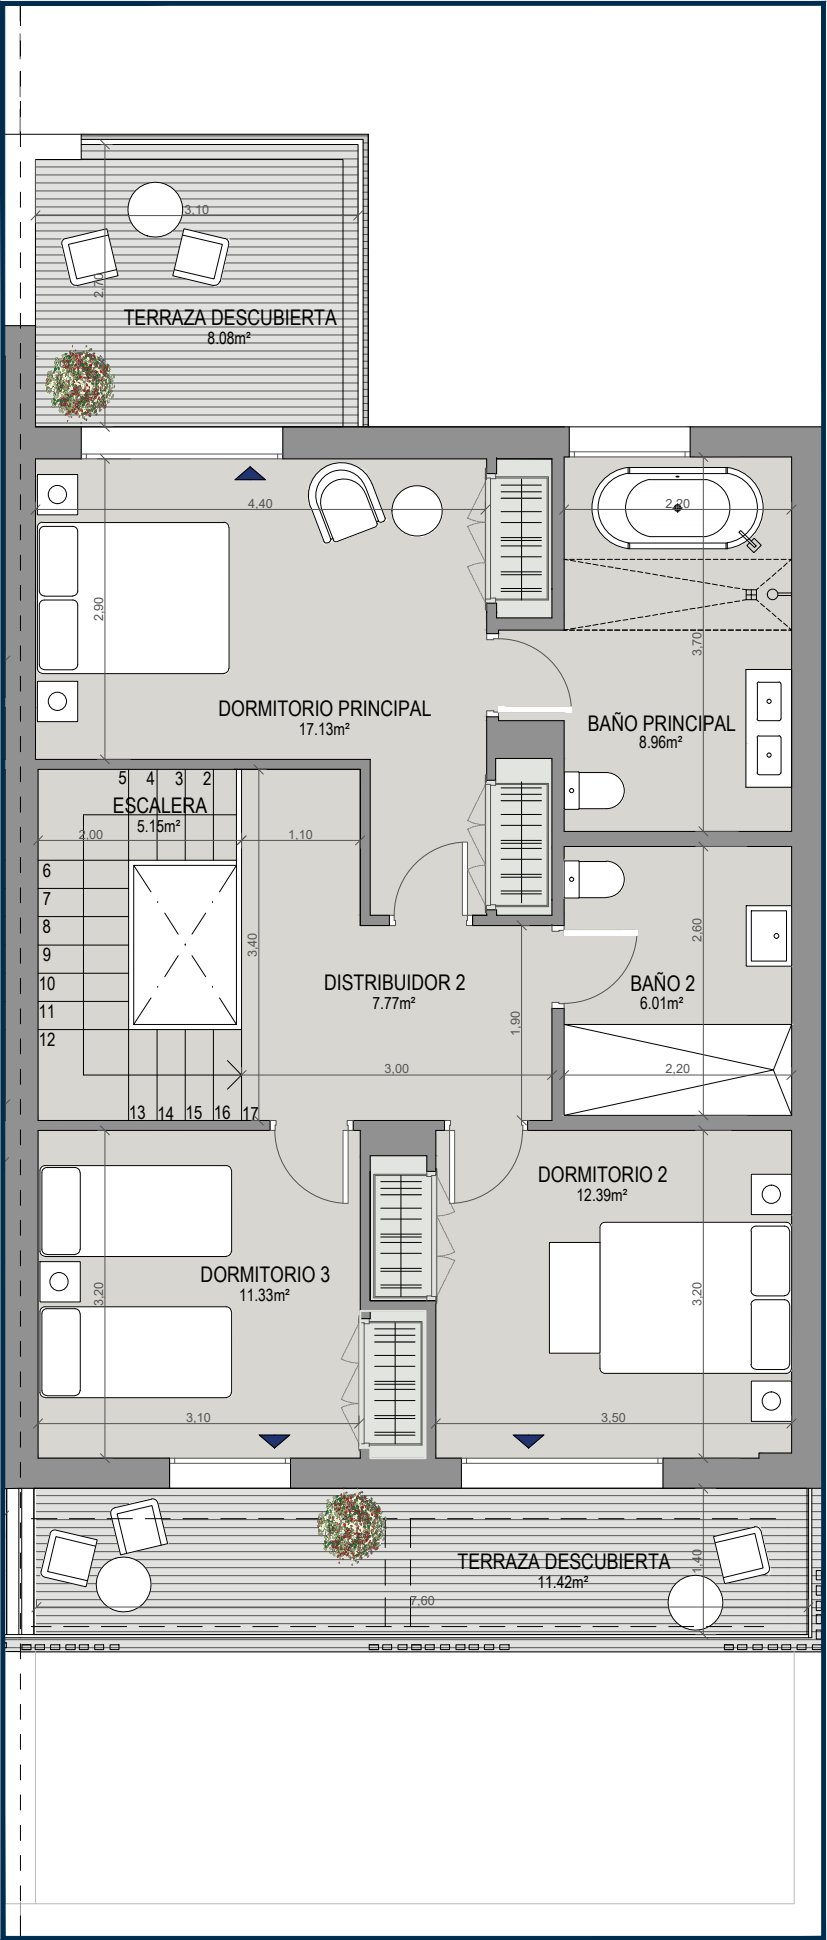

PLANTA PRIMERA

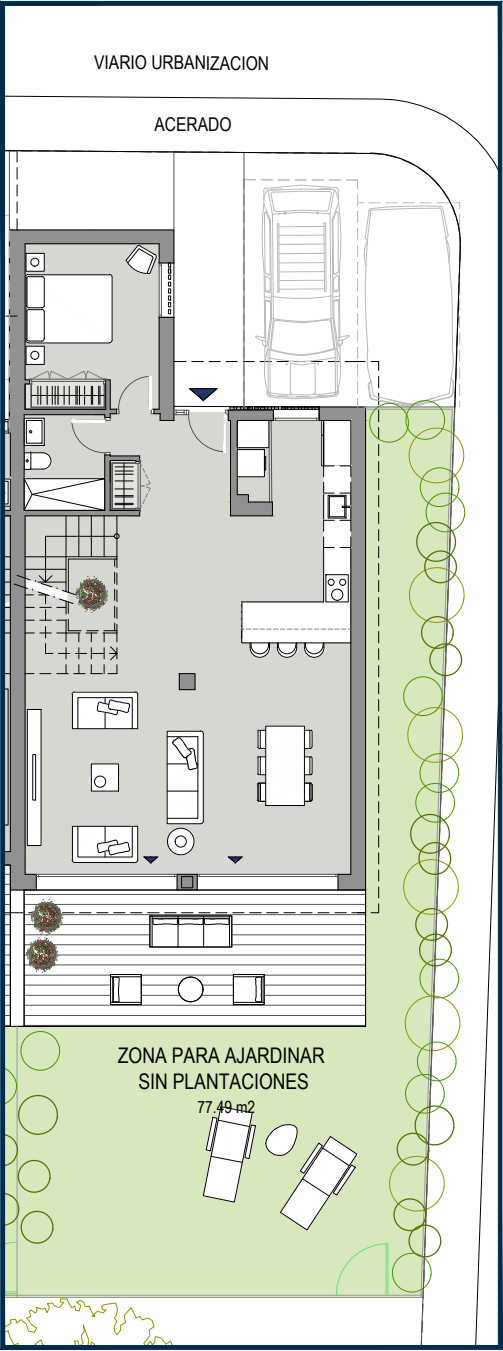

PARCELA

V4D.11U

CHALET ADOSADO Nº 11
VIVIENDA TIPO B

Superficie Útil Interior	146,17 m²
Superficie Útil Exterior Cubierta	3,60 m²
Superficie Útil Total	149,77 m²
Superficie Útil Exterior Descubierta	114,99m²
Superficie Construida con Comunes	188,70 m²

La superficie construida incluye el 100% de los espacios exteriores cubiertos.

Superficies según Decreto 218/2005	
Superficie Útil	160,79 m²
Superficie Construida	199,16 m²



LAS IMÁGENES Y DATOS QUE SE PUBLICAN DE LA PROMOCIÓN CONSTITUYEN UNA SIMULACIÓN GRÁFICA DEL PROYECTO CONSTRUCTIVO QUE SE ENCUENTRA EN FASE DE PROYECTO DE EJECUCIÓN