


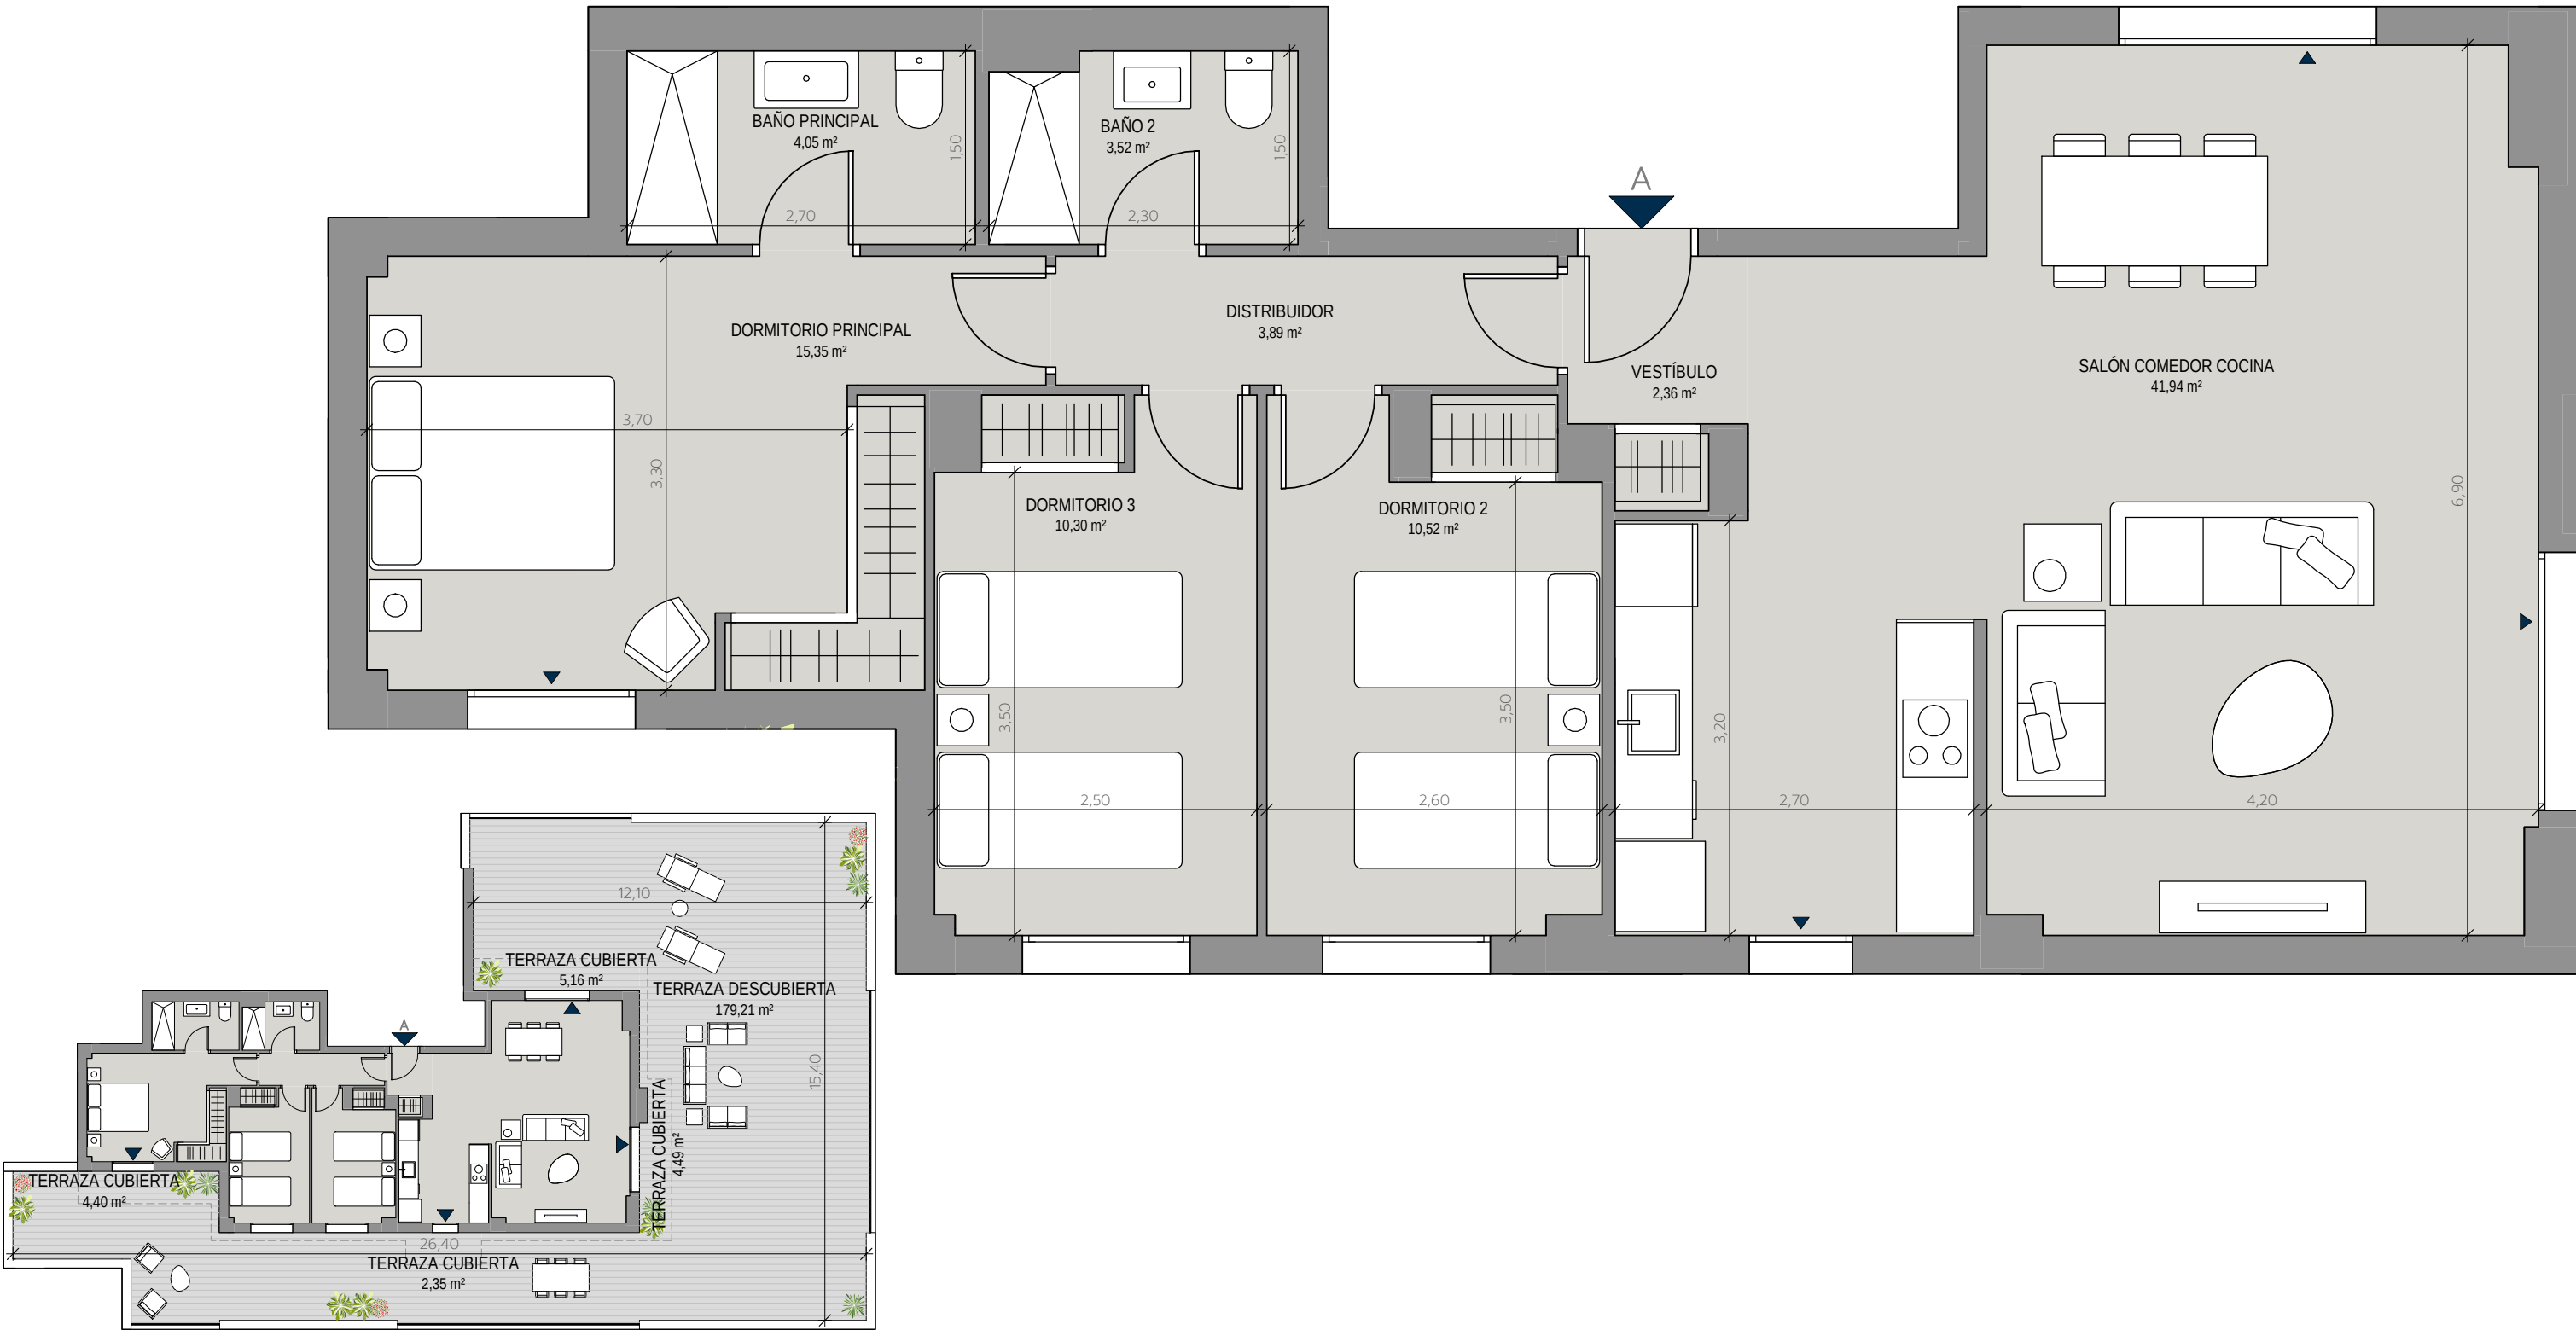

ALONIA MANILVA

V3D.12U

BLOQUE 1 - PORTAL 1 - PLANTA

ÁTICO - LETRA A

0123

Escala en metros

Superficie Útil Interior	91,93 m ²
Superficie Útil Exterior Cubierta	16,40 m ²
Superficie Útil Total	108,33 m ²
Superficie Útil Exterior Descubierta	179,21 m ²
Superficie Construida con Comunes	144,45 m ²

La superficie construida incluye el 100% de los espacios exteriores cubiertos.

Superficies según Decreto 218/2005	
Superficie Útil	101,12 m ²
Superficie Construida	140,54 m ²

Promueve

Comercializa

Edición 1.0

10/05/23

LAS IMÁGENES Y DATOS QUE SE PUBLICAN DE LA PROMOCIÓN CONSTITUYEN UNA SIMULACIÓN GRÁFICA DEL PROYECTO CONSTRUCTIVO QUE SE ENCUENTRA EN FASE DE PROYECTO BÁSICO

Promueve: ÁRQURA HOMES, Fondo de Activos Bancarios - N.I.F. V-88.359.286 - Domicilio Social: Calle Serrano Nº 88, Planta 4ª, 28006 Madrid - Inscrita en la CNMV

Comercializa: AELCA Desarrollos Inmobiliarios, S.L. - N.I.F. B-86547627 - Domicilio Social: Calle Padilla Nº 30, 28006 Madrid - Inscrita en el Reg. Mercantil de Madrid, Tomo 30.289, folio 24, Sección 8, Hoja M-545161