



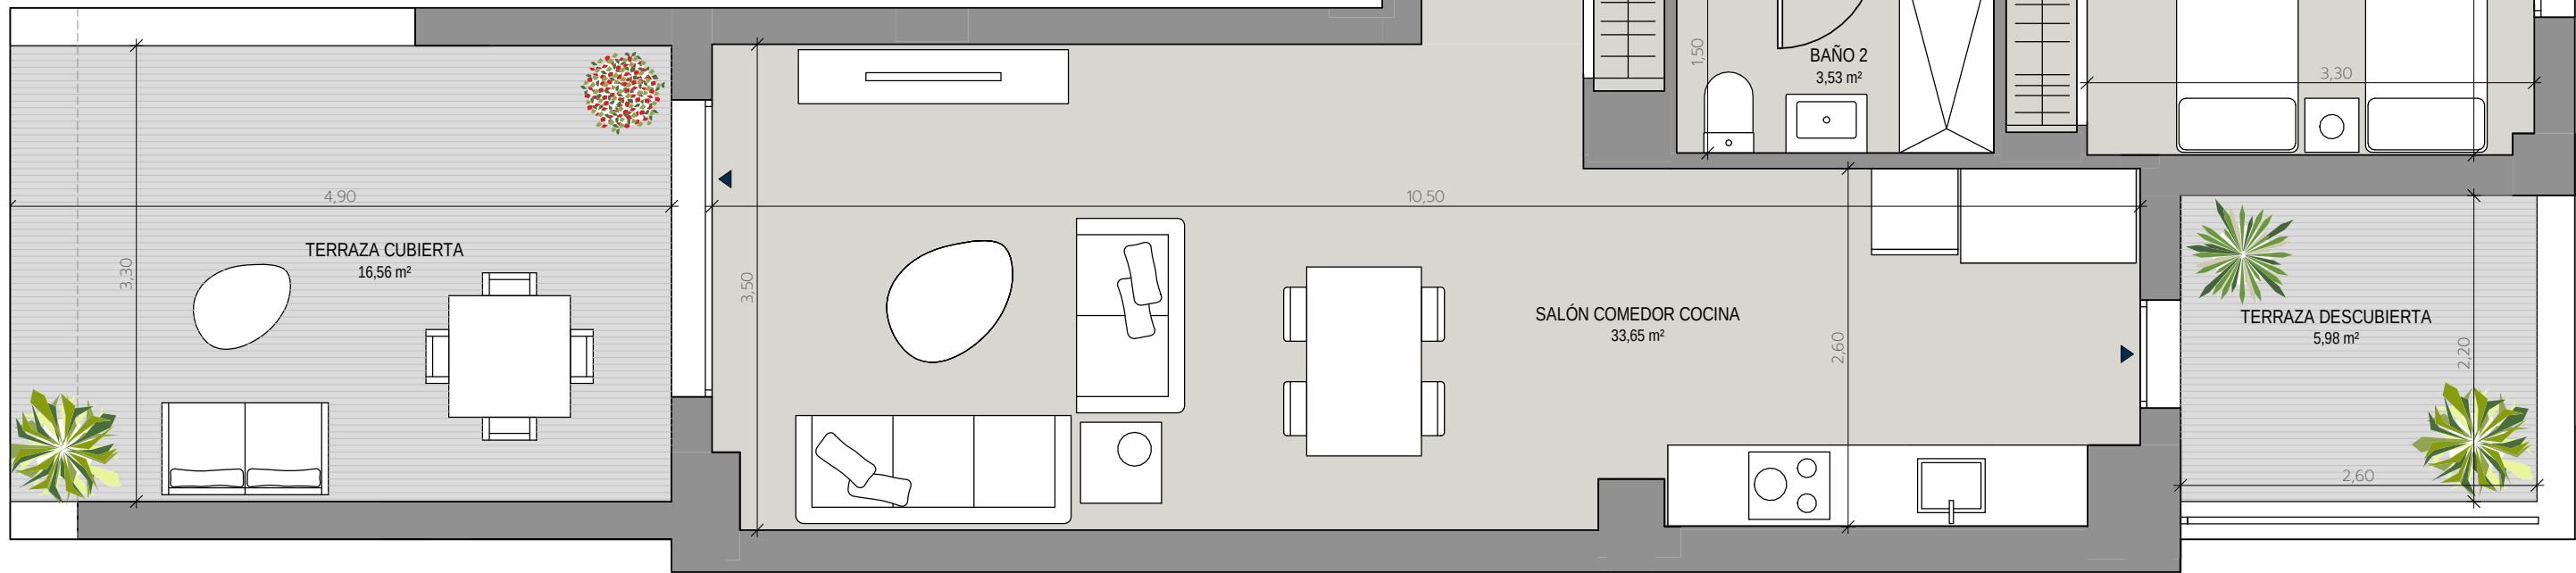

ALONIA MANILVA

V2D.06U


BLOQUE 1 - PORTAL 2 - PLANTA
BAJA - LETRA A

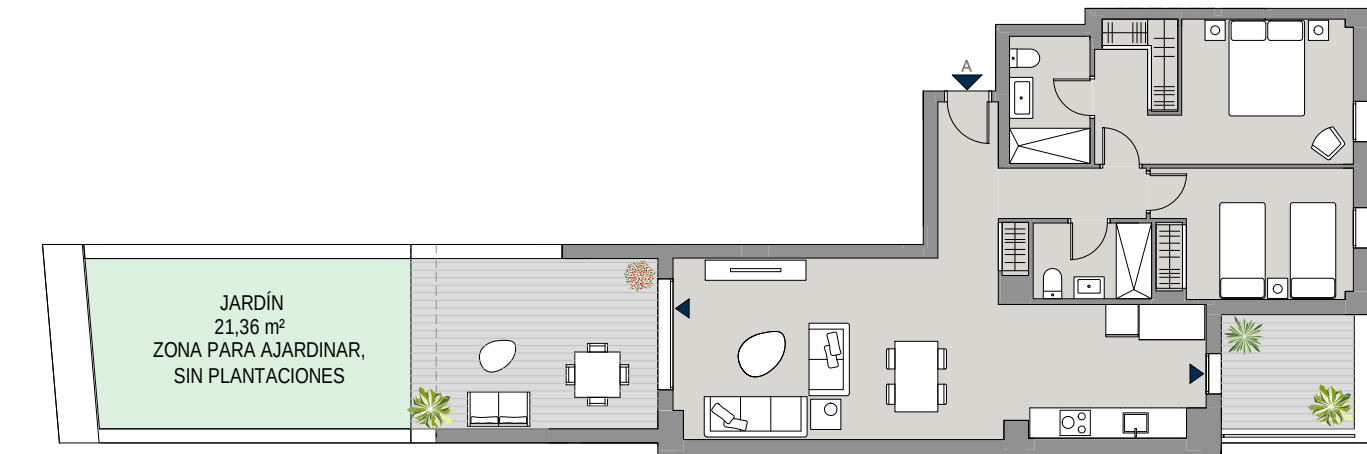

Superficie Útil Interior	73,46 m²
Superficie Útil Exterior Cubierta	16,56 m²
Superficie Útil Total	90,02 m²
Superficie Útil Exterior Descubierta	27,34 m²
Superficie Construida con Comunes	118,13 m²

La superficie construida incluye el 100% de los espacios exteriores cubiertos.

Superficies según Decreto 218/2005	
Superficie Útil	80,81 m²
Superficie Construida	109,77 m²

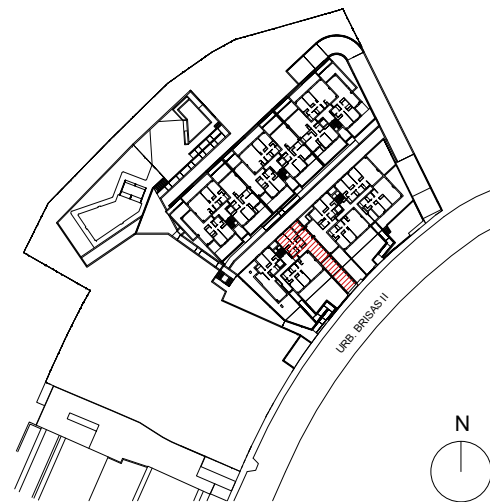

Promueve



Comercializa



Edición 1.0
10/05/23