
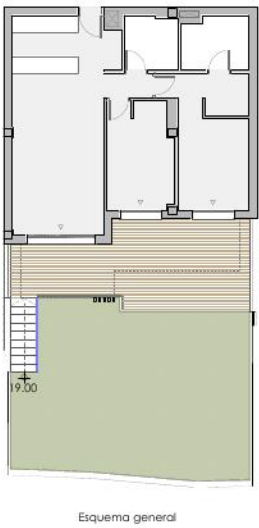


El presente documento es de carácter informativo y podrá presentar variaciones por exigencias técnicas del proyecto. Todo el mobiliario es meramente decorativo. Las superficies expresadas son aproximadas pudiendo presentar modificaciones por razones de índole técnico en el desarrollo de ejecución de las obras.

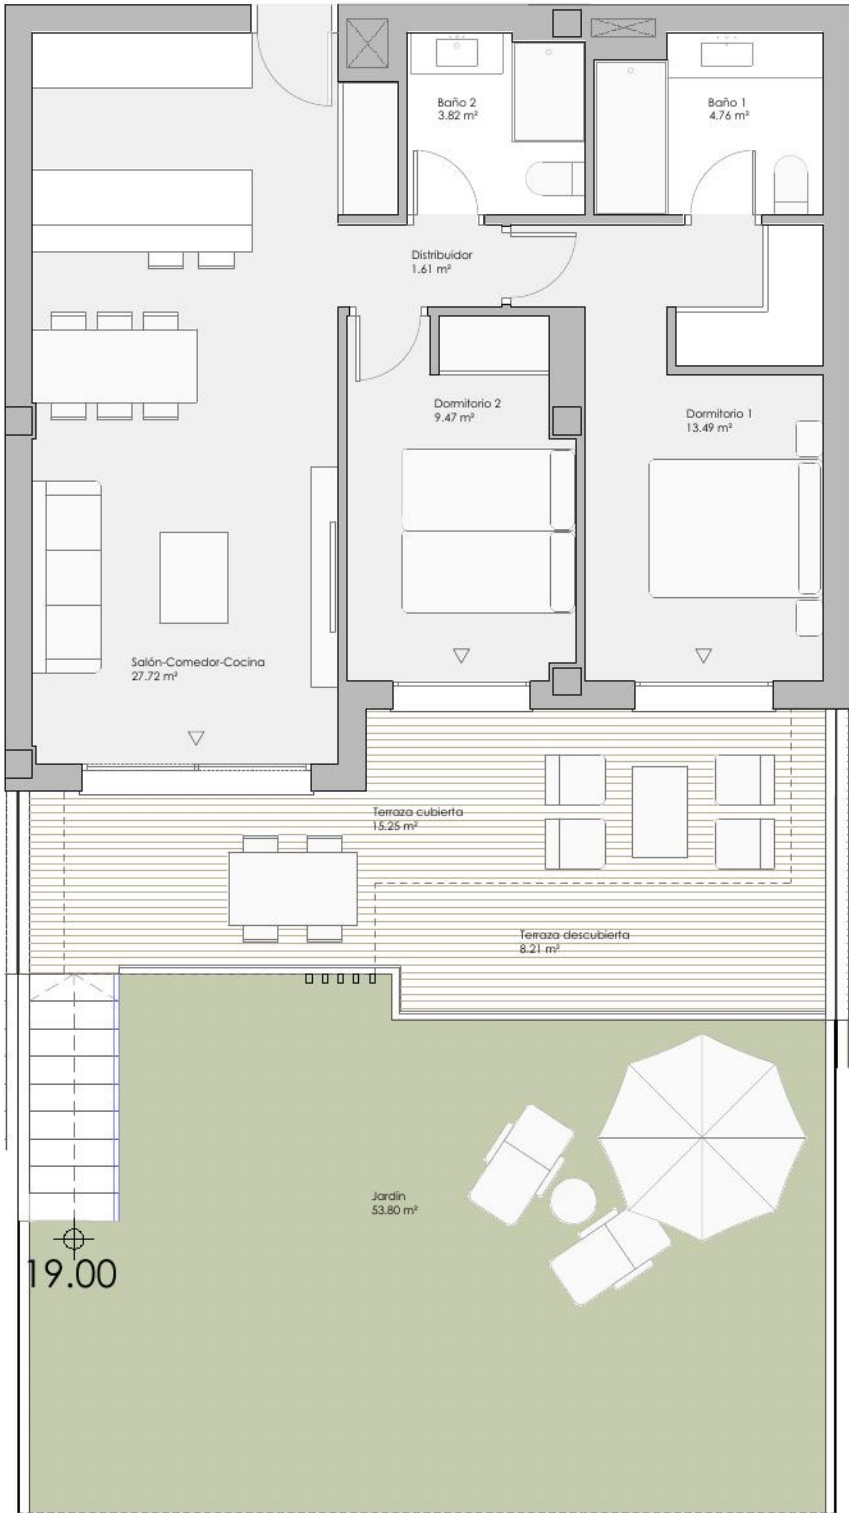


HELVET GREEN
GOLF & LIVING RESIDENCES
brosh
REAL ESTATE

VT 2.1 2 dormitorios

RESUMEN SUPERFICIES ÚTILES	
Total superficie útil interior	60.87 m²
Total superficie útil exterior	77.26 m²
Total superficie útil vivienda	138.13 m²

RESUMEN SUPERFICIES CONSTRUIDAS	
Total superficie construida interior	70.99 m²
Total superficie construida exterior	82.54 m²
Total superficie construida vivienda	153.53 m²
Total superficie construida con comunes	166.71 m²

RESUMEN SUPERFICIES SEGÚN DECRETO 218/2005	
Superficie útil BOJA	66.96 m²
Superficie construida BOJA	91.27 m²

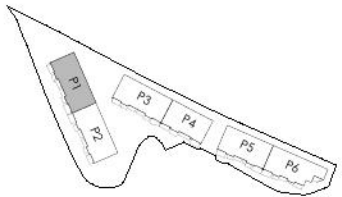

LOCALIZACIÓN
Planta Baja

