





|              |                                                 |          |
|--------------|-------------------------------------------------|----------|
| Nº PLANO     | DENOMINACION TRABAJO                            |          |
| 2            |                                                 |          |
| ESCALA       | DENOMINACION PLANO                              |          |
| 1/100        | PROYECTO BÁSICO Y EJECUCIÓN. PLANO TOPOGRÁFICO. |          |
| FECHA        | ARQUITECTO                                      | PROMOTOR |
| Febrero 2019 |                                                 |          |



|              |                                                                    |          |
|--------------|--------------------------------------------------------------------|----------|
| Nº PLANO     | DENOMINACION TRABAJO                                               |          |
| 3            |                                                                    |          |
| ESCALA       | DENOMINACION PLANO                                                 |          |
| 1/100        | PROYECTO BÁSICO Y EJECUCIÓN. PL SÓTANO. DISTRIBUCIÓN Y SUPERFICIES |          |
| FECHA        | ARQUITECTO                                                         | PROMOTOR |
| Febrero 2019 |                                                                    |          |



|              |                                                                   |          |
|--------------|-------------------------------------------------------------------|----------|
| Nº PLANO     | DENOMINACION TRABAJO                                              |          |
| 4            |                                                                   |          |
| ESCALA       | DENOMINACION PLANO                                                |          |
| 1/100        | PROYECTO B6SICO Y EJECUCI6N. PL. BAJA. DISTRIBUCI6N Y SUPERFICIES |          |
| FECHA        | ARQUITECTO                                                        | PROMOTOR |
| Febrero 2019 |                                                                   |          |



|              |                                                                     |          |
|--------------|---------------------------------------------------------------------|----------|
| Nº PLANO     | DENOMINACION TRABAJO                                                |          |
| 5            |                                                                     |          |
| ESCALA       | DENOMINACION PLANO                                                  |          |
| 1/100        | PROYECTO BÁSICO Y EJECUCIÓN. PL. PRIMERA.DISTRIBUCIÓN Y SUPERFICIES |          |
| FECHA        | ARQUITECTO                                                          | PROMOTOR |
| Febrero 2019 |                                                                     |          |




| Nº PLANO     | DENOMINACION TRABAJO                                                |          |
|--------------|---------------------------------------------------------------------|----------|
| 6            |                                                                     |          |
| ESCALA       | DENOMINACION PLANO                                                  |          |
| 1/100        | PROYECTO BÁSICO Y EJECUCIÓN. PL. SEGUNDA.DISTRIBUCIÓN Y SUPERFICIES |          |
| FECHA        | ARQUITECTO                                                          | PROMOTOR |
| Febrero 2019 |                                                                     |          |



|              |                                                                       |          |
|--------------|-----------------------------------------------------------------------|----------|
| Nº PLANO     | DENOMINACION TRABAJO                                                  |          |
| 7            |                                                                       |          |
| ESCALA       | DENOMINACION PLANO                                                    |          |
| 1/100        | PROYECTO BÁSICO Y EJECUCIÓN. PL. CUBIERTA. DISTRIBUCIÓN Y SUPERFICIES |          |
| FECHA        | ARQUITECTO                                                            | PROMOTOR |
| Febrero 2019 |                                                                       |          |



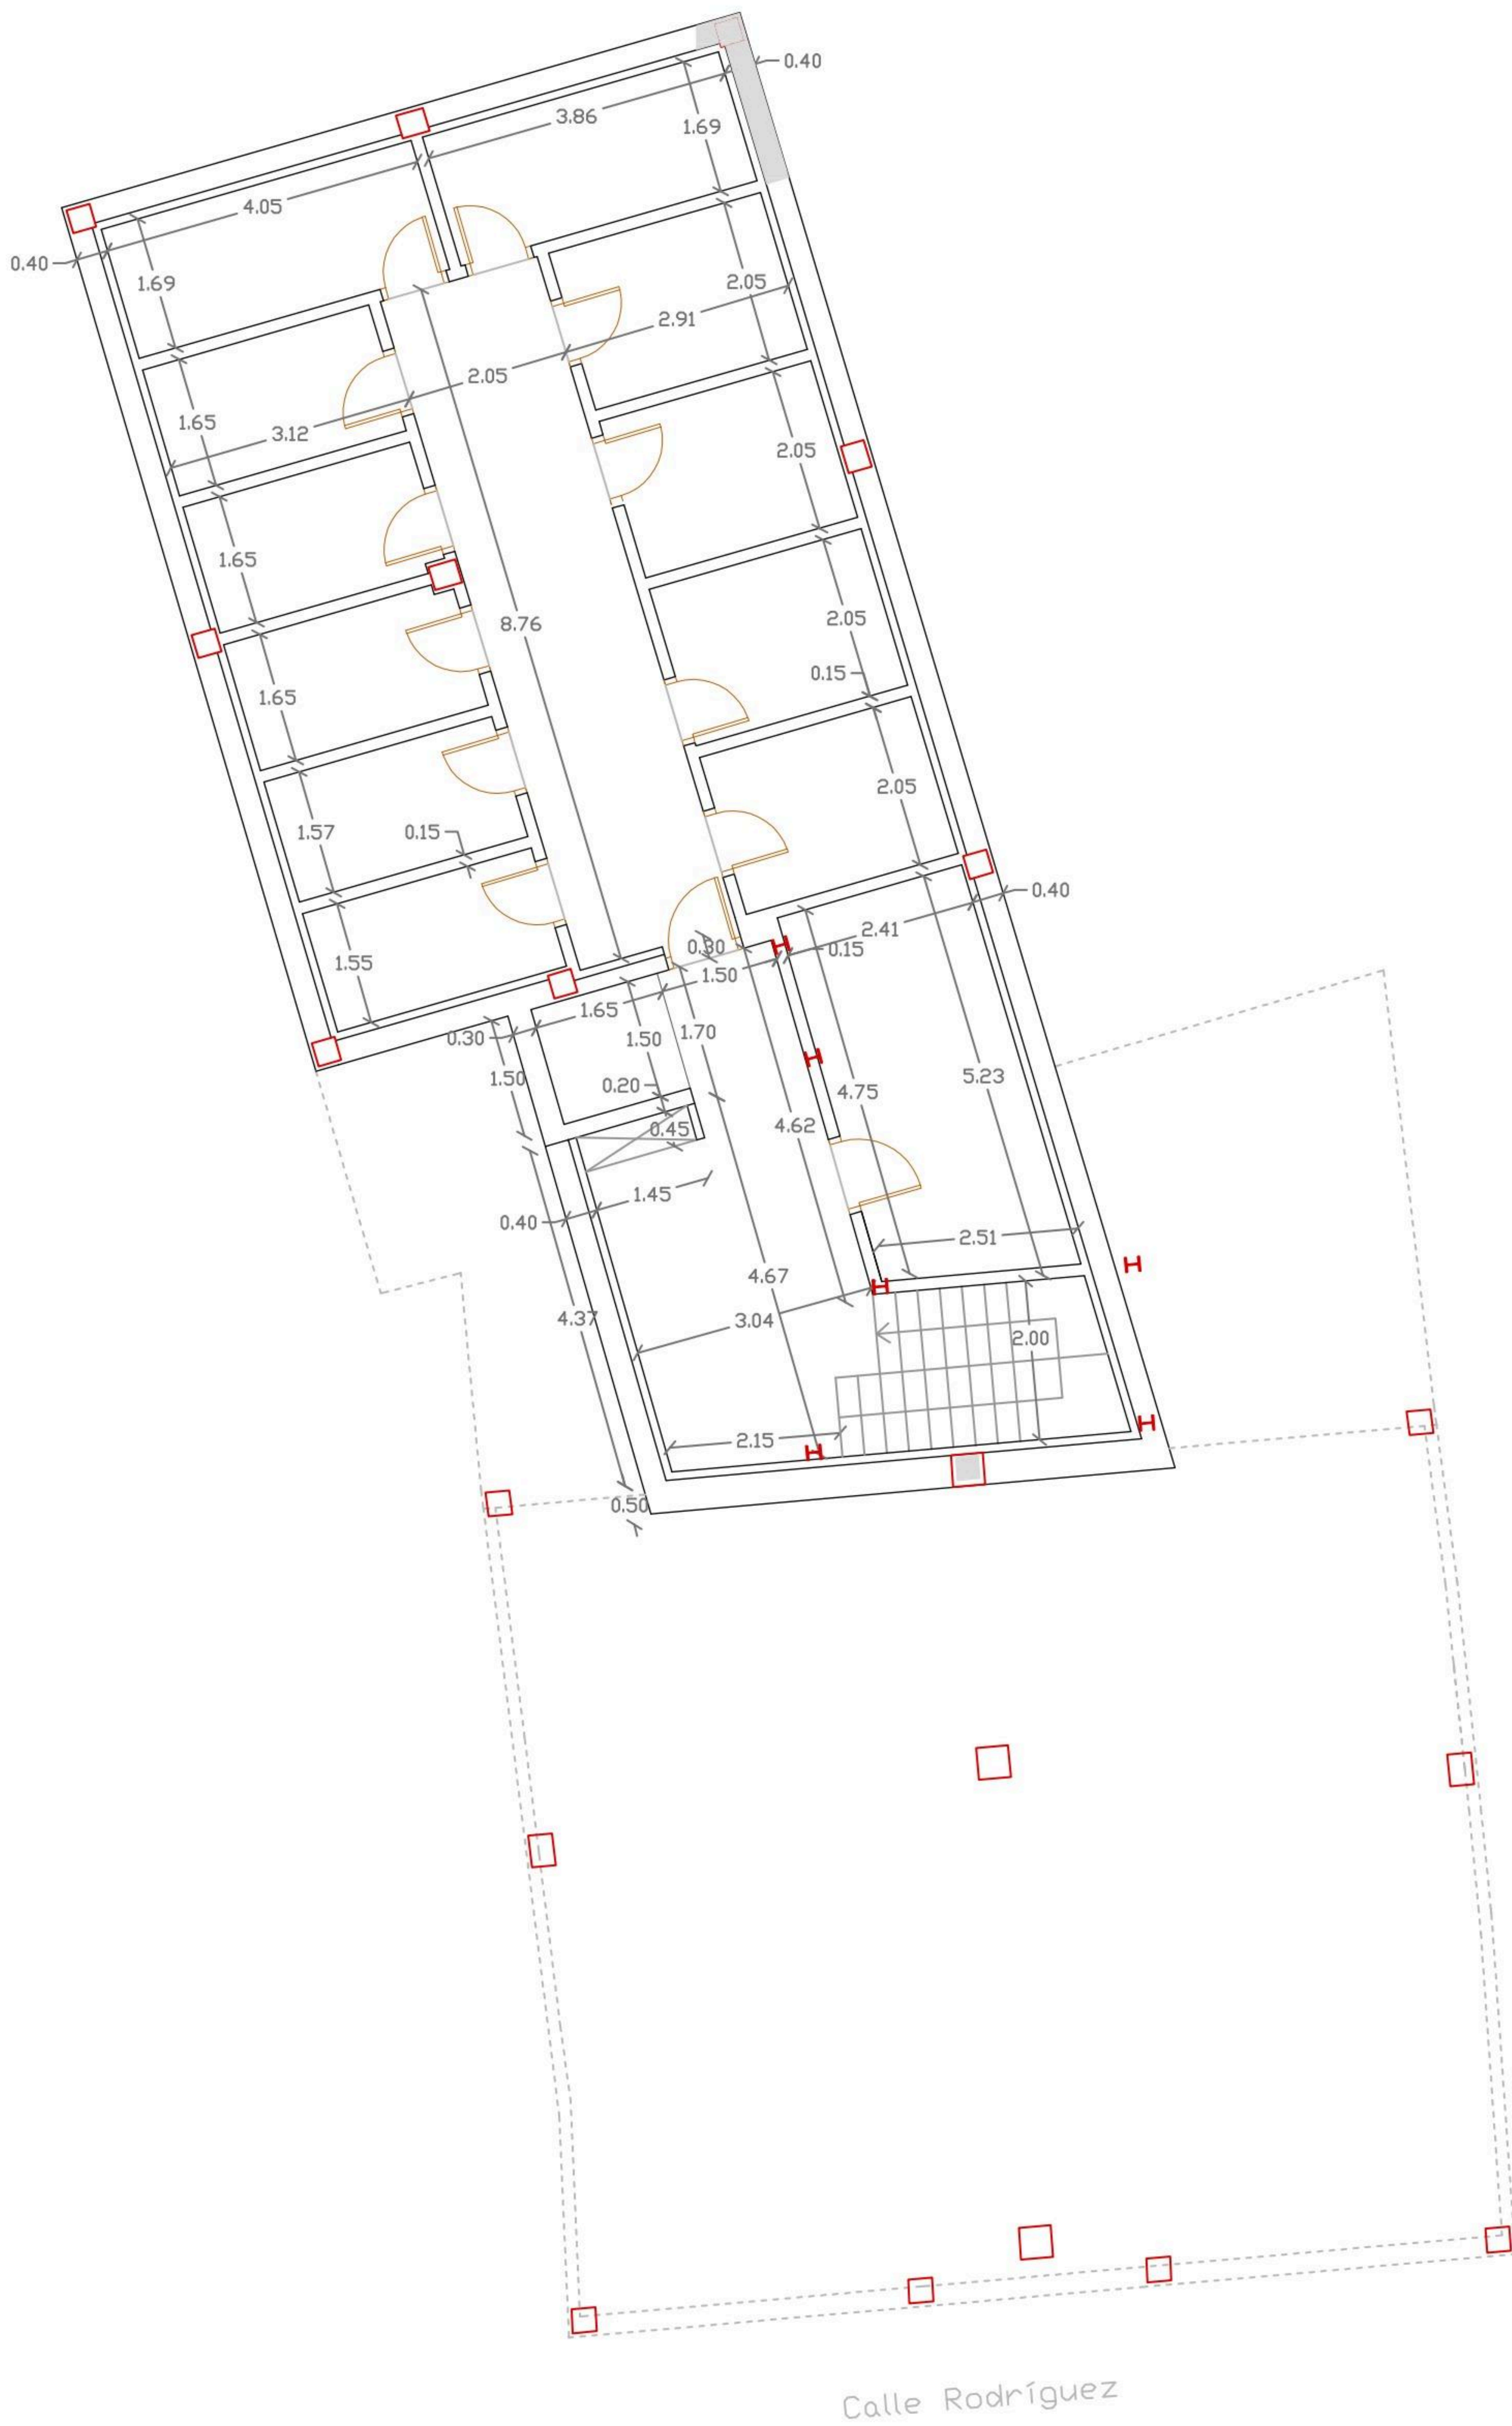

|              |                                                 |          |
|--------------|-------------------------------------------------|----------|
| Nº PLANO     | DENOMINACION TRABAJO                            |          |
| 9            |                                                 |          |
| ESCALA       | DENOMINACION PLANO                              |          |
| 1/100        | PROYECTO BÁSICO Y EJECUCIÓN. PL. SÓTANO ACOTADA |          |
| FECHA        | ARQUITECTO                                      | PROMOTOR |
| Febrero 2019 |                                                 |          |




|              |                                               |          |
|--------------|-----------------------------------------------|----------|
| Nº PLANO     | DENOMINACION TRABAJO                          |          |
| 10           |                                               |          |
| ESCALA       | DENOMINACION PLANO                            |          |
| 1/100        | PROYECTO BÁSICO Y EJECUCIÓN. PL. BAJA ACOTADA |          |
| FECHA        | ARQUITECTO                                    | PROMOTOR |
| Febrero 2019 |                                               |          |




|              |                                                  |          |
|--------------|--------------------------------------------------|----------|
| Nº PLANO     | DENOMINACION TRABAJO                             |          |
| 11           |                                                  |          |
| ESCALA       | DENOMINACION PLANO                               |          |
| 1/100        | PROYECTO BÁSICO Y EJECUCIÓN. PL. PRIMERA ACOTADA |          |
| FECHA        | ARQUITECTO                                       | PROMOTOR |
| Febrero 2019 |                                                  |          |



|              |                                                  |          |
|--------------|--------------------------------------------------|----------|
| Nº PLANO     | DENOMINACION TRABAJO                             |          |
| 12           |                                                  |          |
| ESCALA       | DENOMINACION PLANO                               |          |
| 1/100        | PROYECTO BÁSICO Y EJECUCIÓN. PL. SEGUNDA ACOTADA |          |
| FECHA        | ARQUITECTO                                       | PROMOTOR |
| Febrero 2019 |                                                  |          |

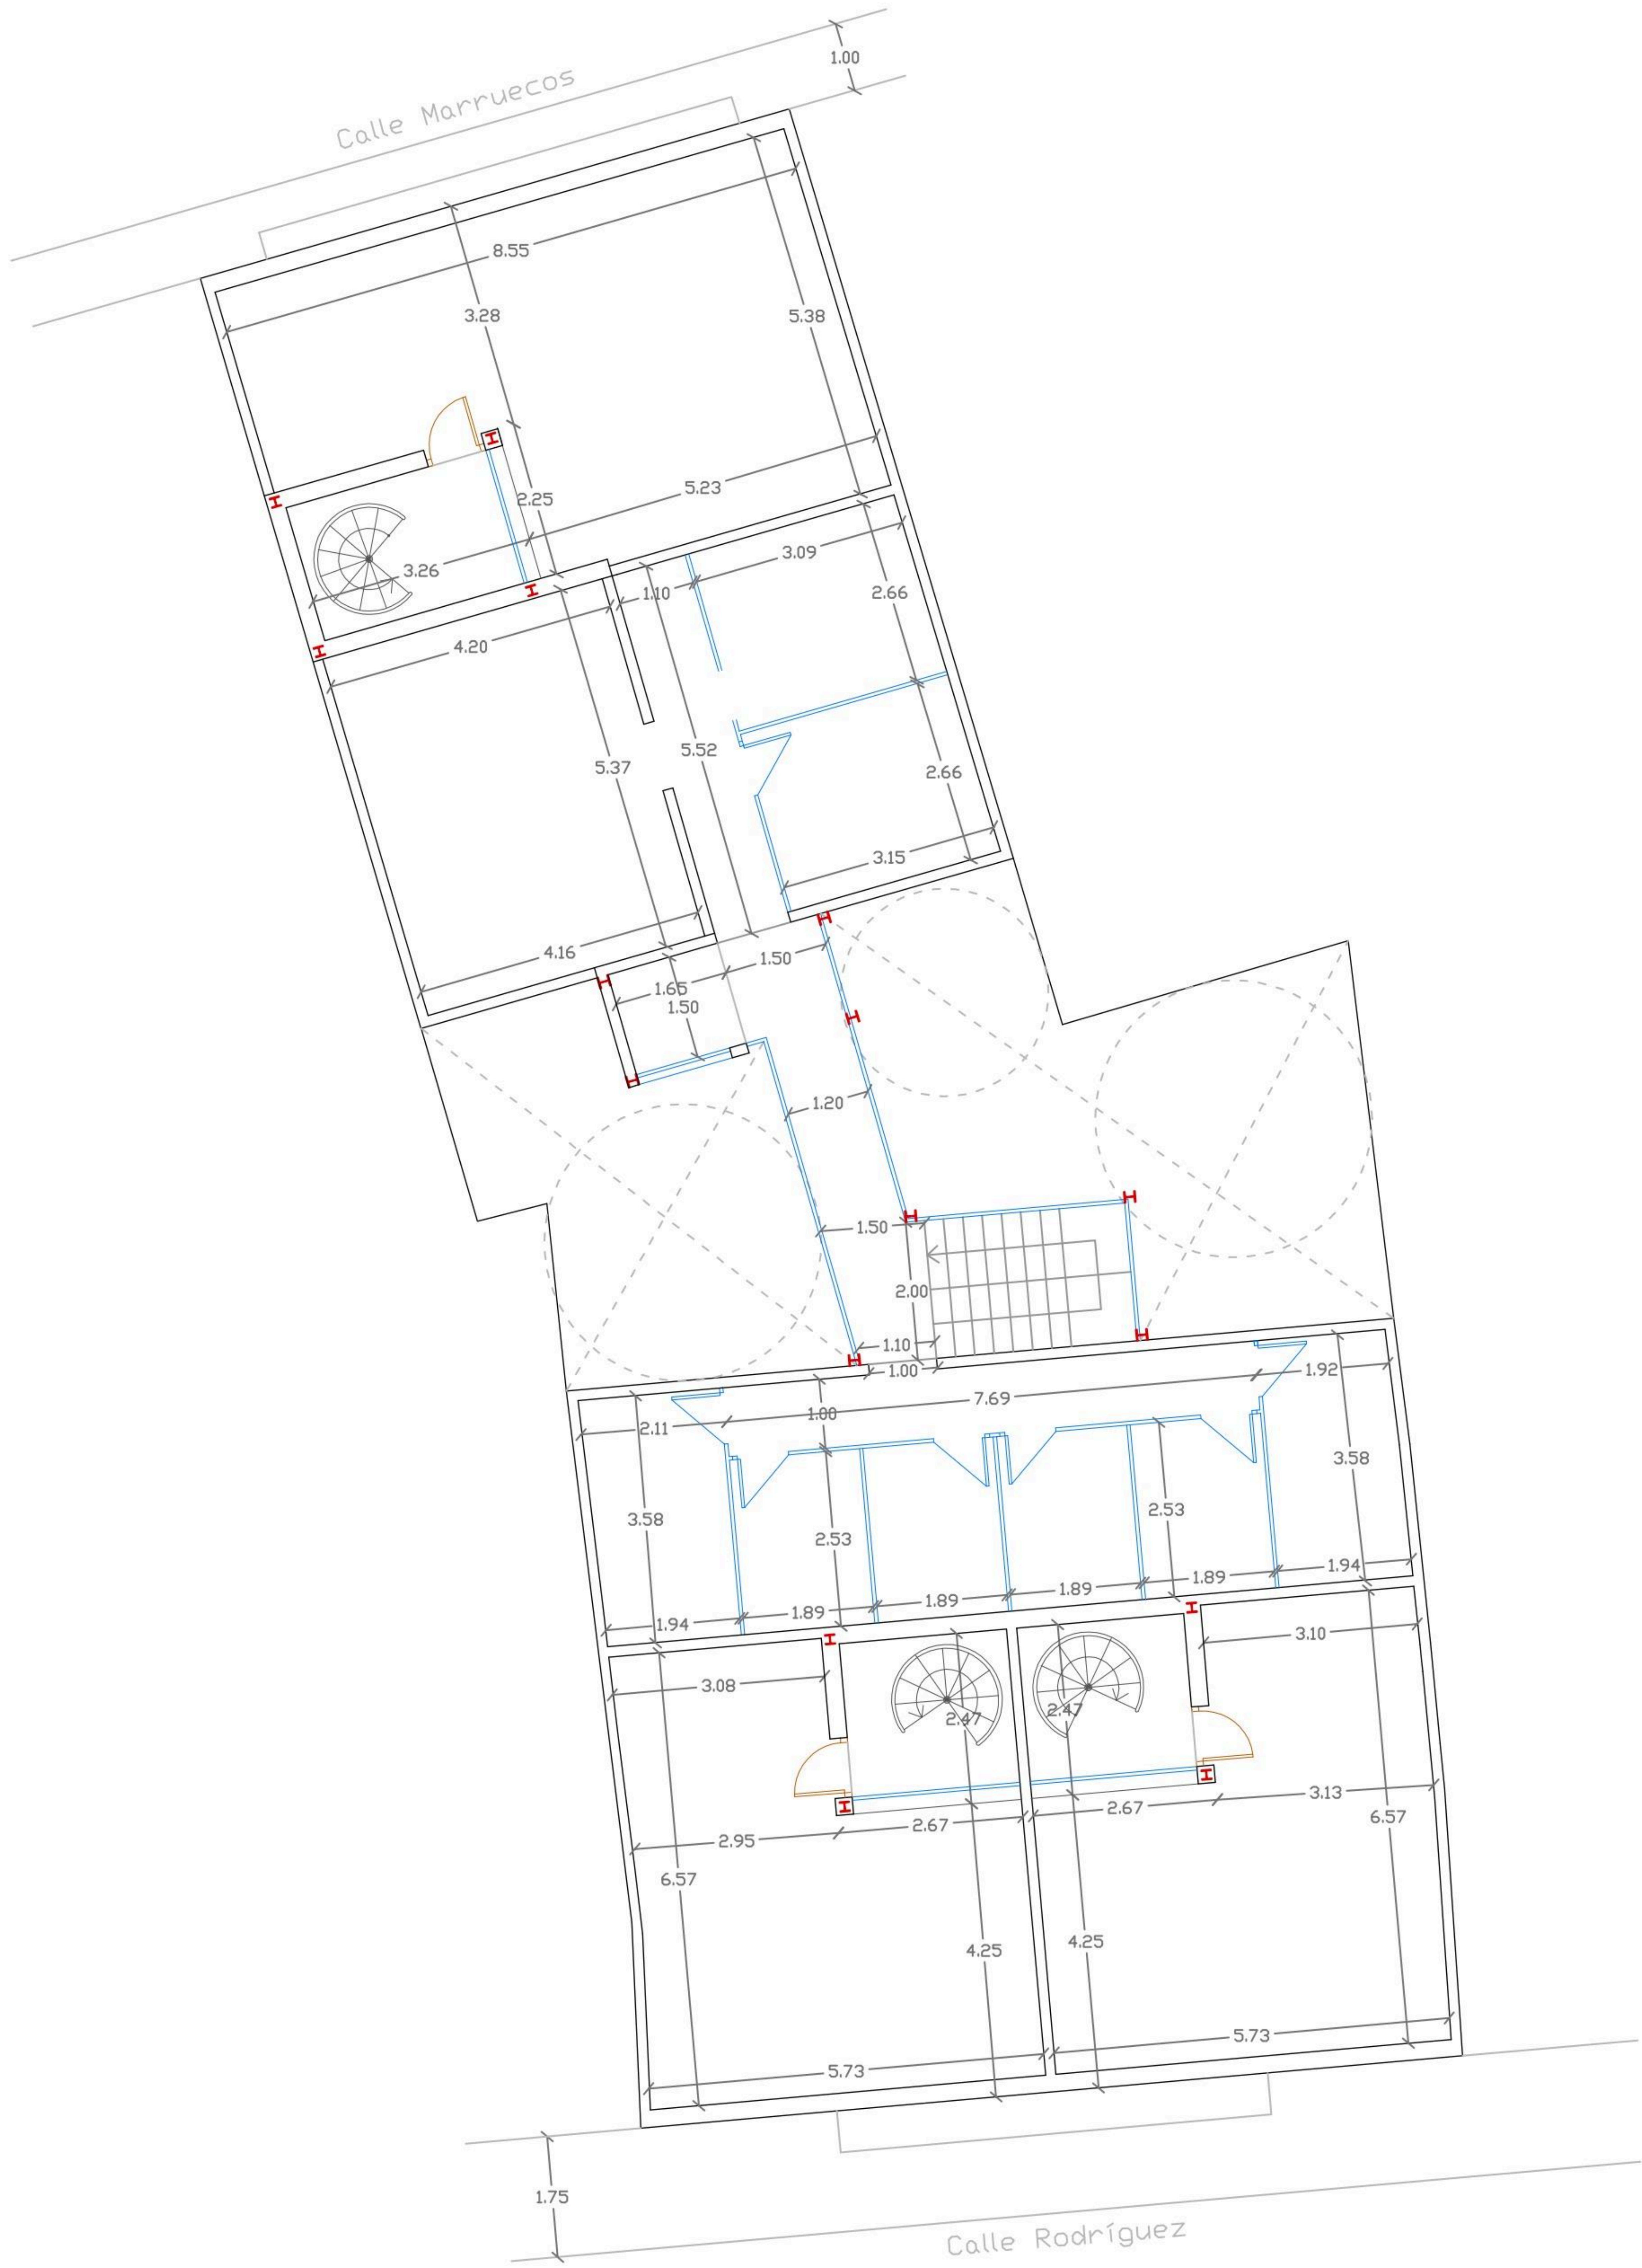

|              |                                                   |          |
|--------------|---------------------------------------------------|----------|
| Nº PLANO     | DENOMINACION TRABAJO                              |          |
| 13           |                                                   |          |
| ESCALA       | DENOMINACION PLANO                                |          |
| 1/100        | PROYECTO BÁSICO Y EJECUCIÓN. PL. CUBIERTA ACOTADA |          |
| FECHA        | ARQUITECTO                                        | PROMOTOR |
| Febrero 2019 |                                                   |          |

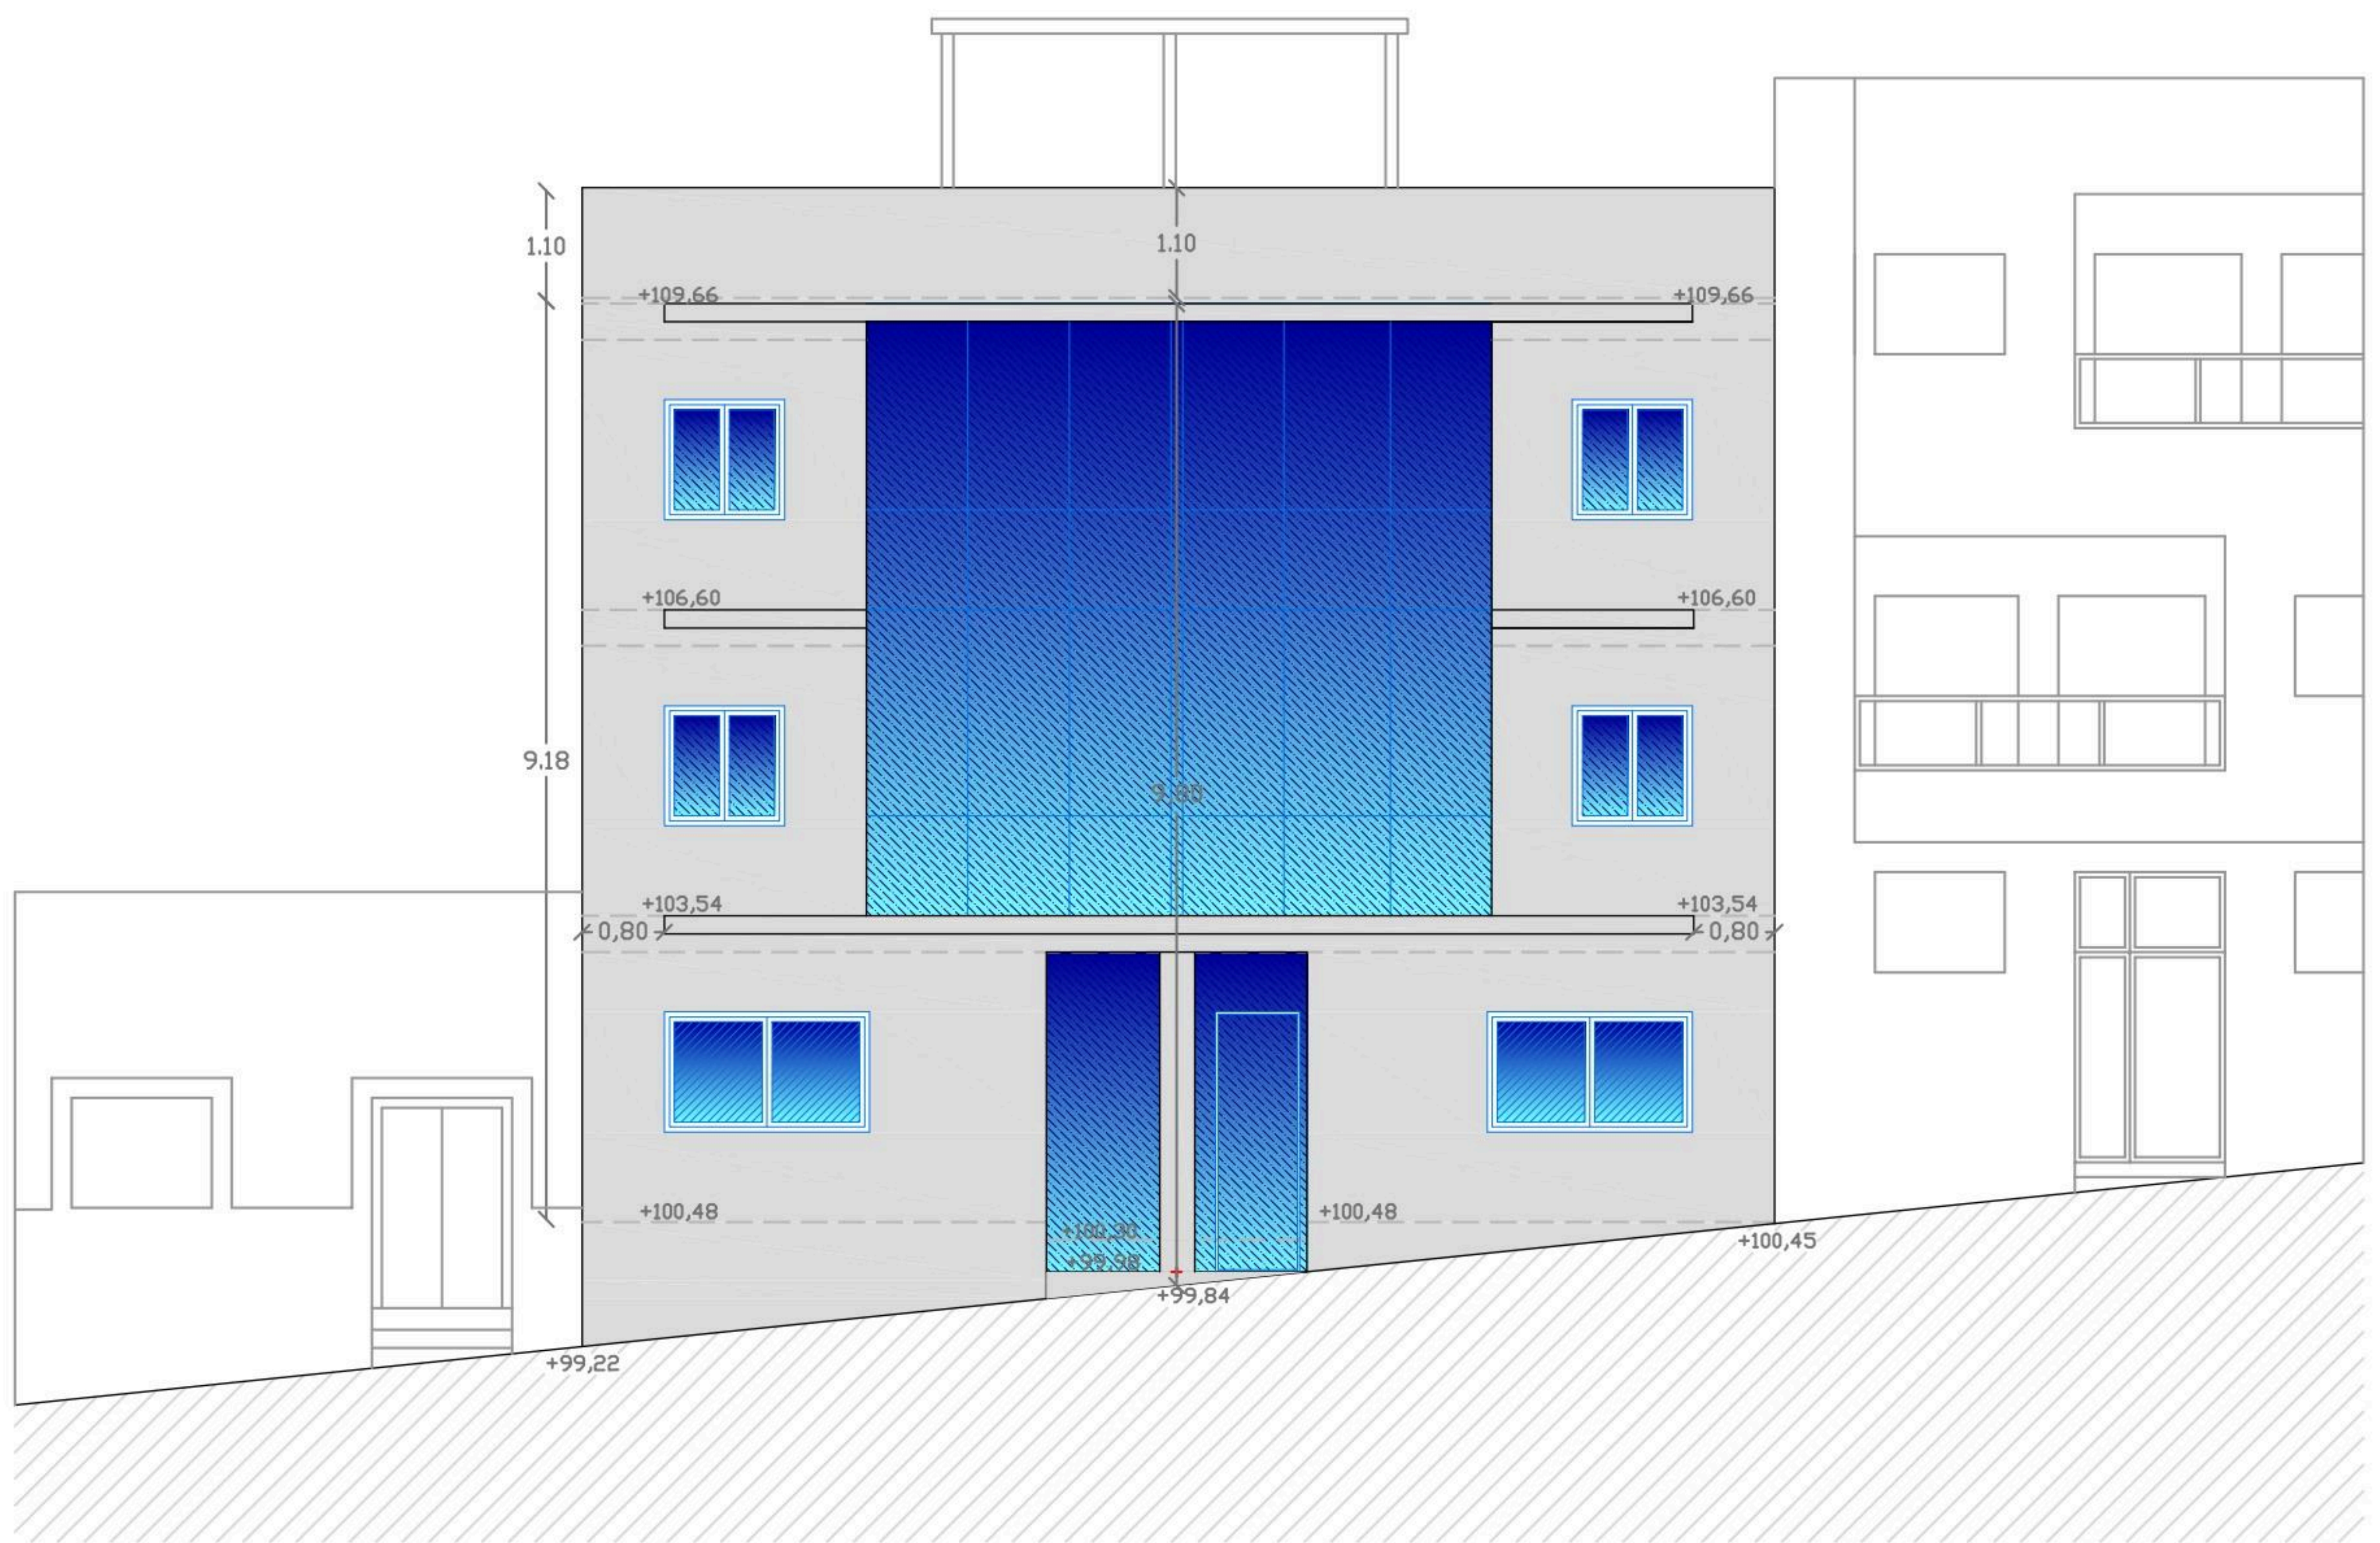


FACHADA CALLE RODRÍGUEZ  
(Bloque A)




FACHADA CALLE MARRUECOS  
(Bloque B)

| Nº PLANO     | DENOMINACION TRABAJO                            |          |
|--------------|-------------------------------------------------|----------|
| 14           |                                                 |          |
| ESCALA       | DENOMINACION PLANO                              |          |
| 1/100        | PROYECTO BÁSICO Y EJECUCIÓN. ALZADOS EXTERIORES |          |
| FECHA        | ARQUITECTO                                      | PROMOTOR |
| Febrero 2019 |                                                 |          |

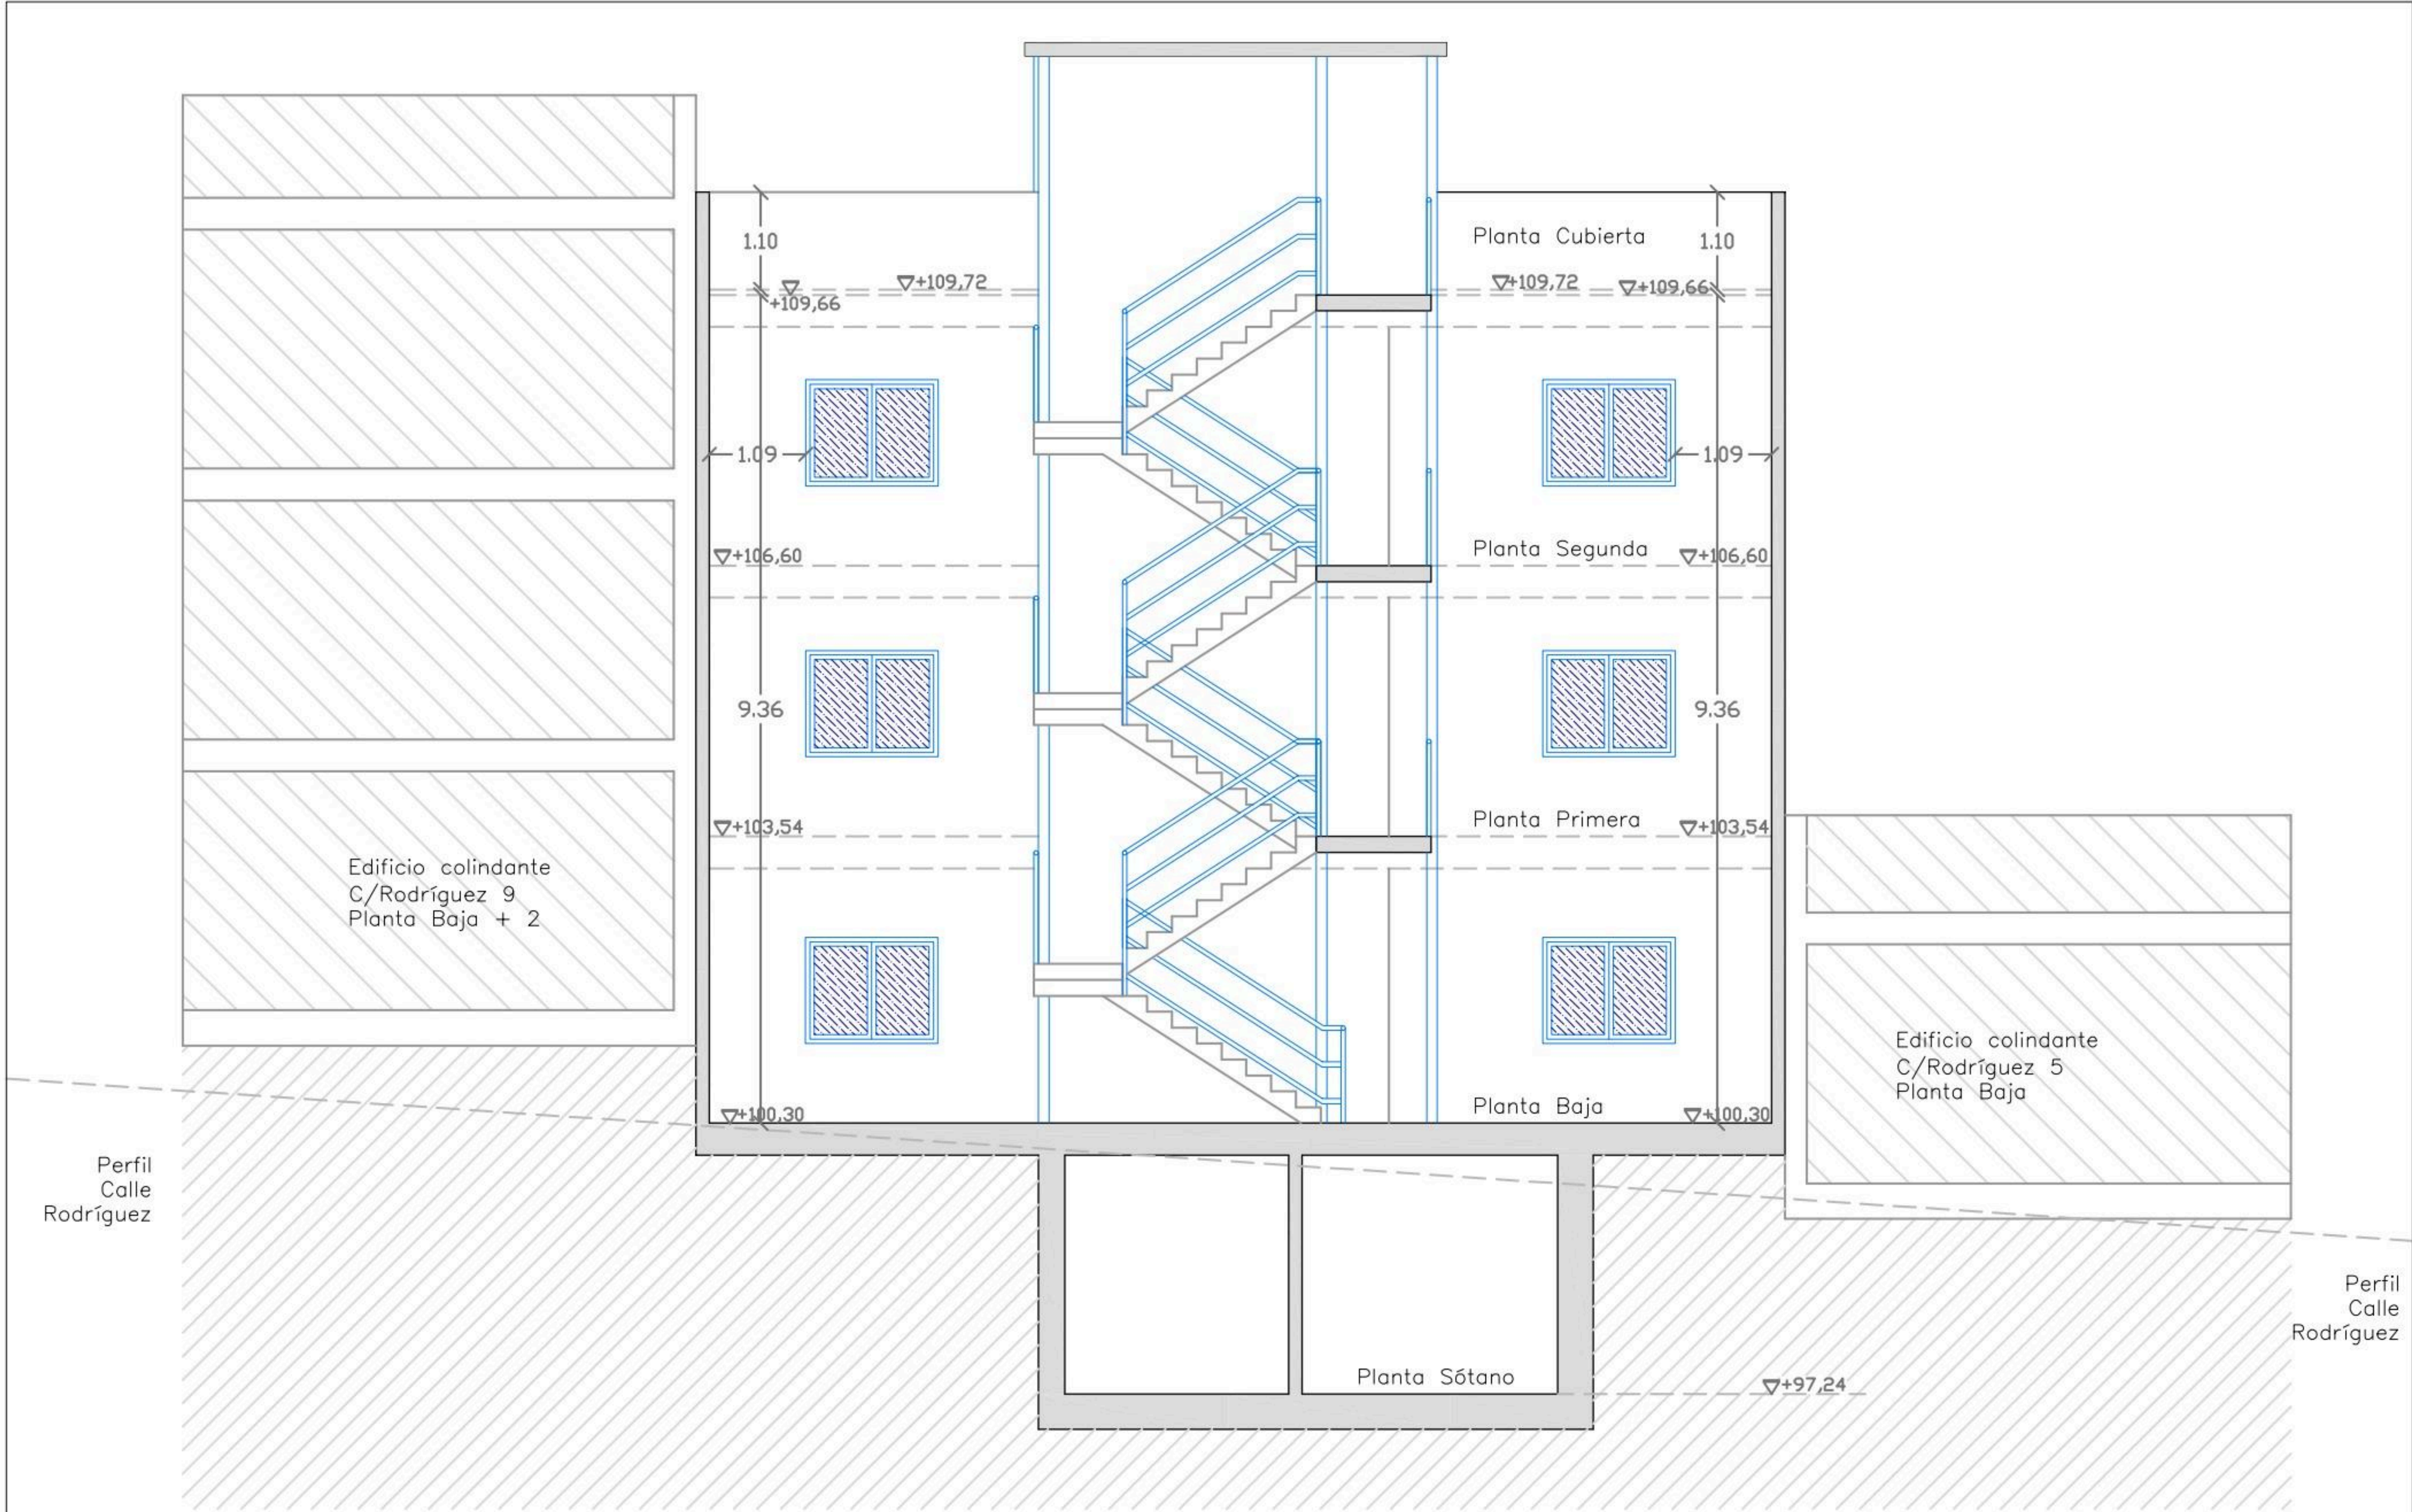


ALZADO INTERIOR BLOQUE A

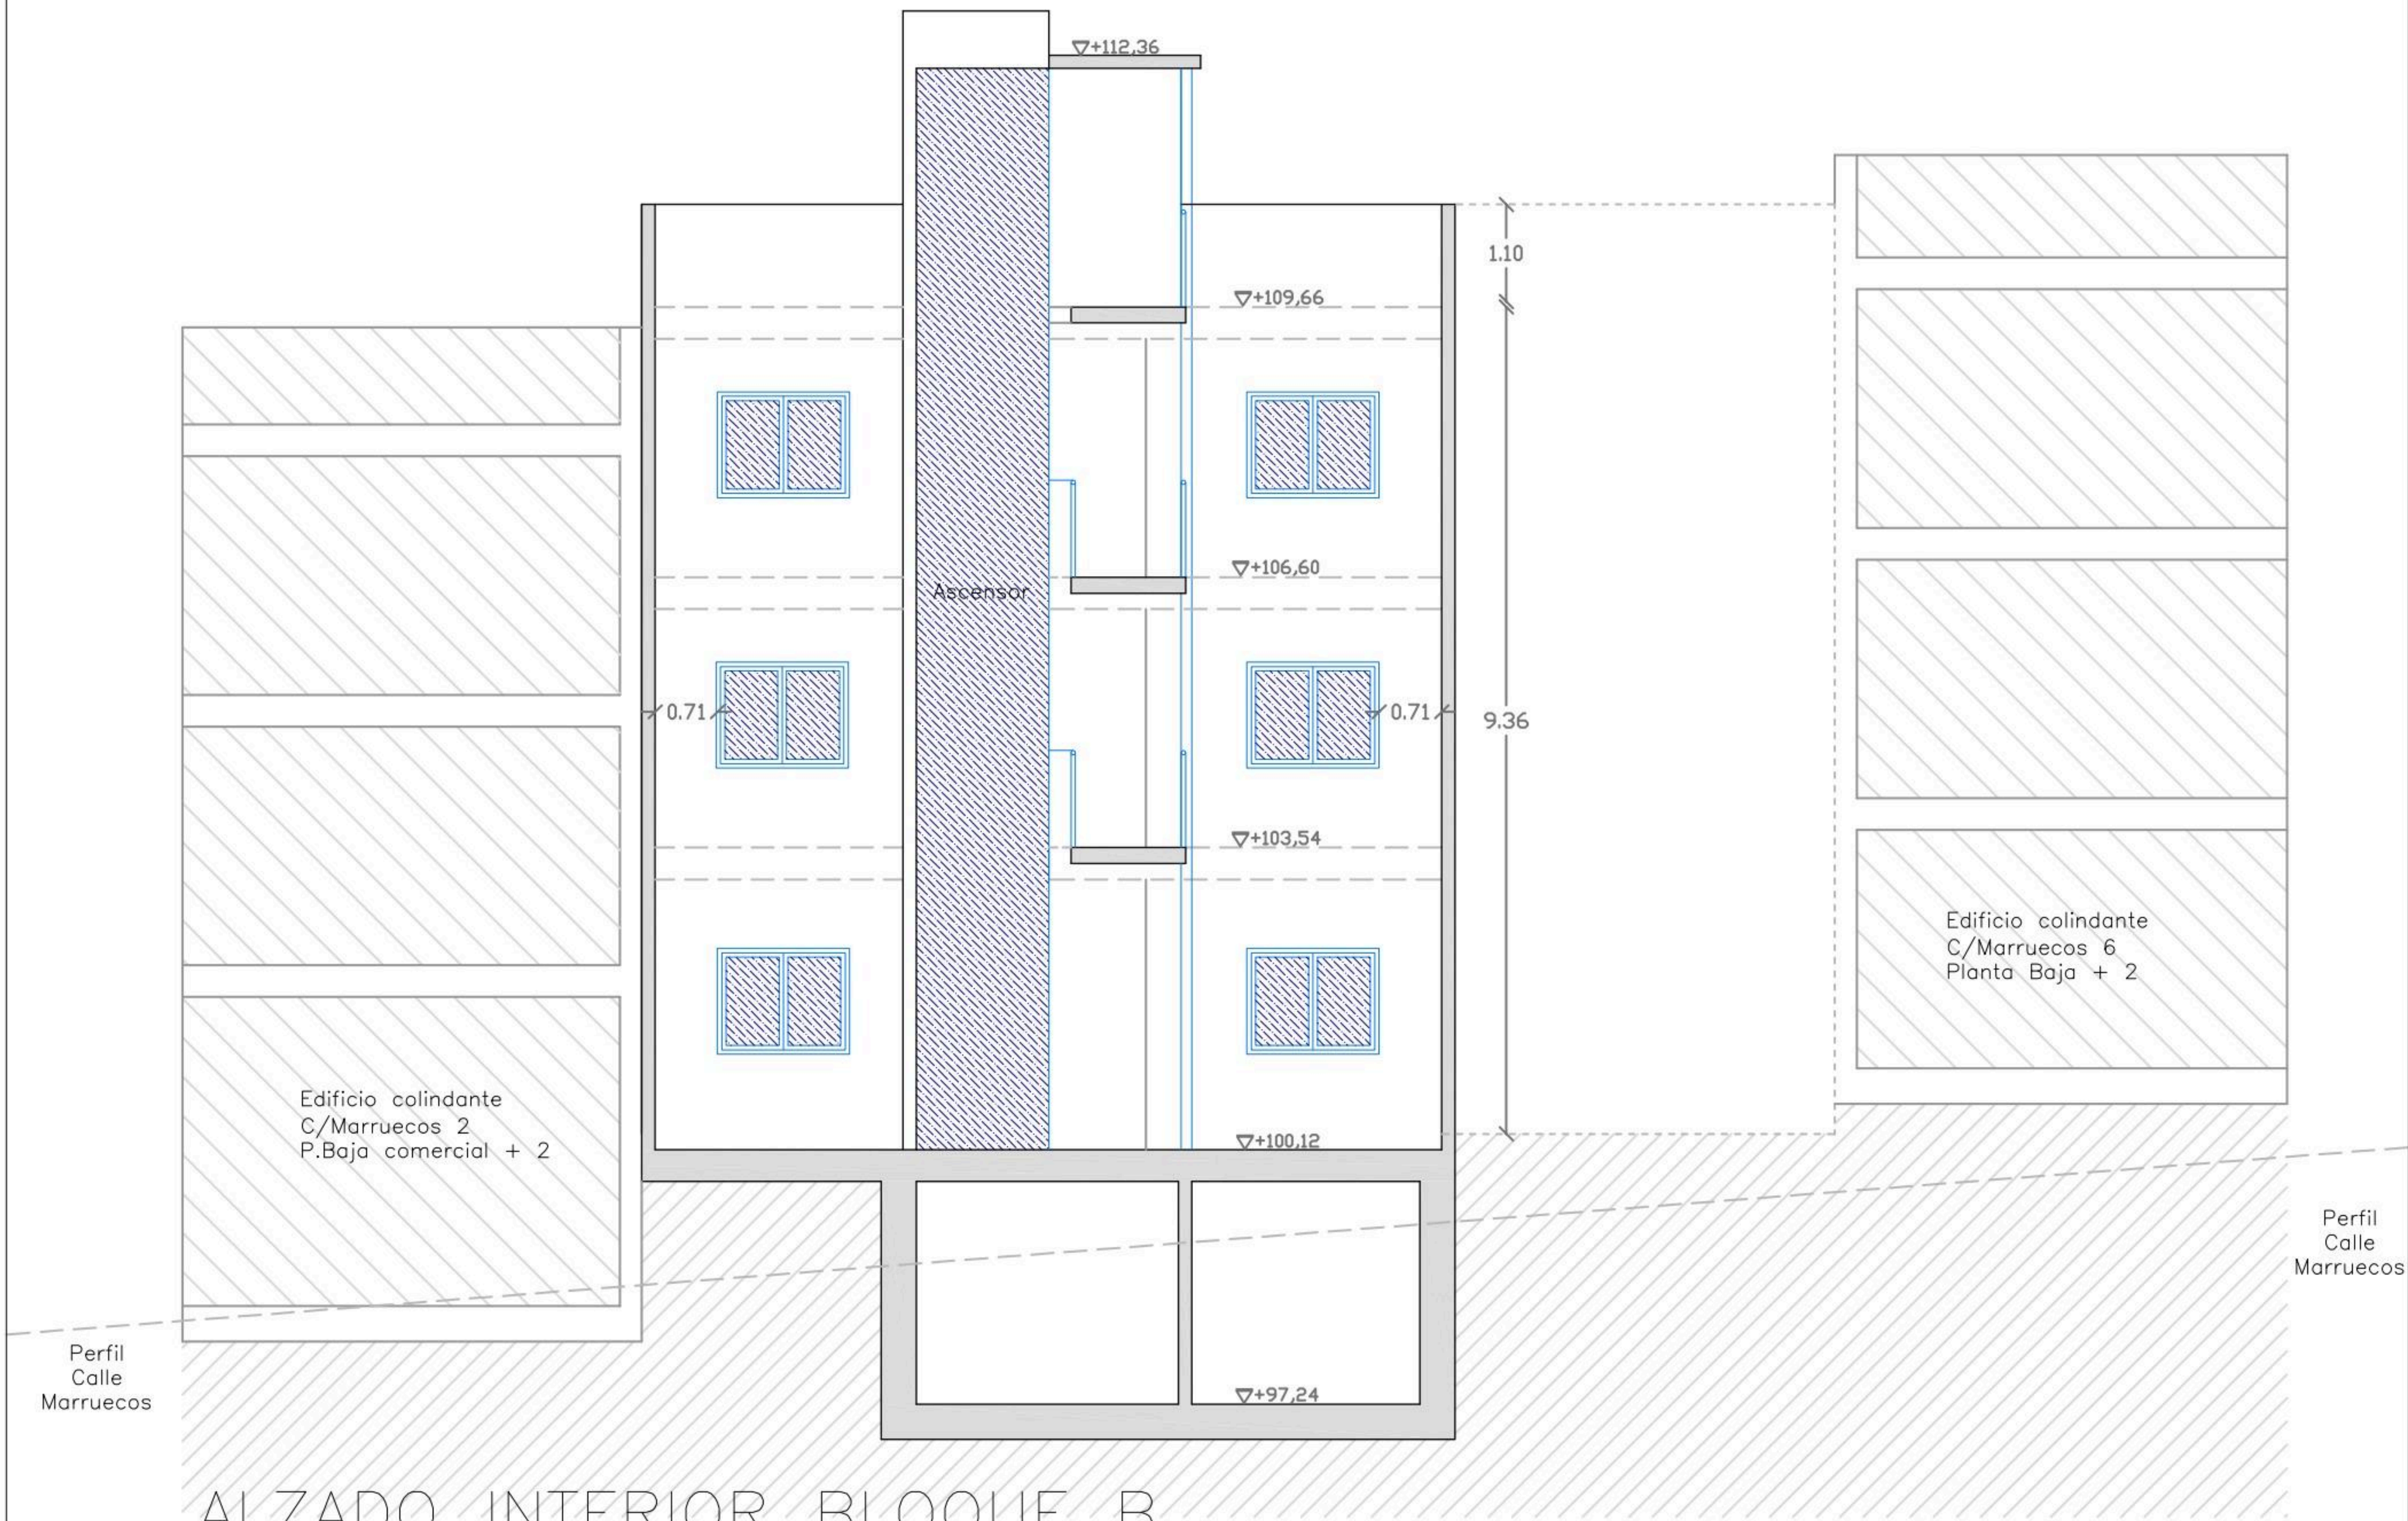


ALZADO INTERIOR BLOQUE B

|              |                                                 |          |
|--------------|-------------------------------------------------|----------|
| Nº PLANO     | DENOMINACION TRABAJO                            |          |
| 15           |                                                 |          |
| ESCALA       | DENOMINACION PLANO                              |          |
| 1/100        | PROYECTO BÁSICO Y EJECUCIÓN. ALZADOS INTERIORES |          |
| FECHA        | ARQUITECTO                                      | PROMOTOR |
| Febrero 2019 |                                                 |          |

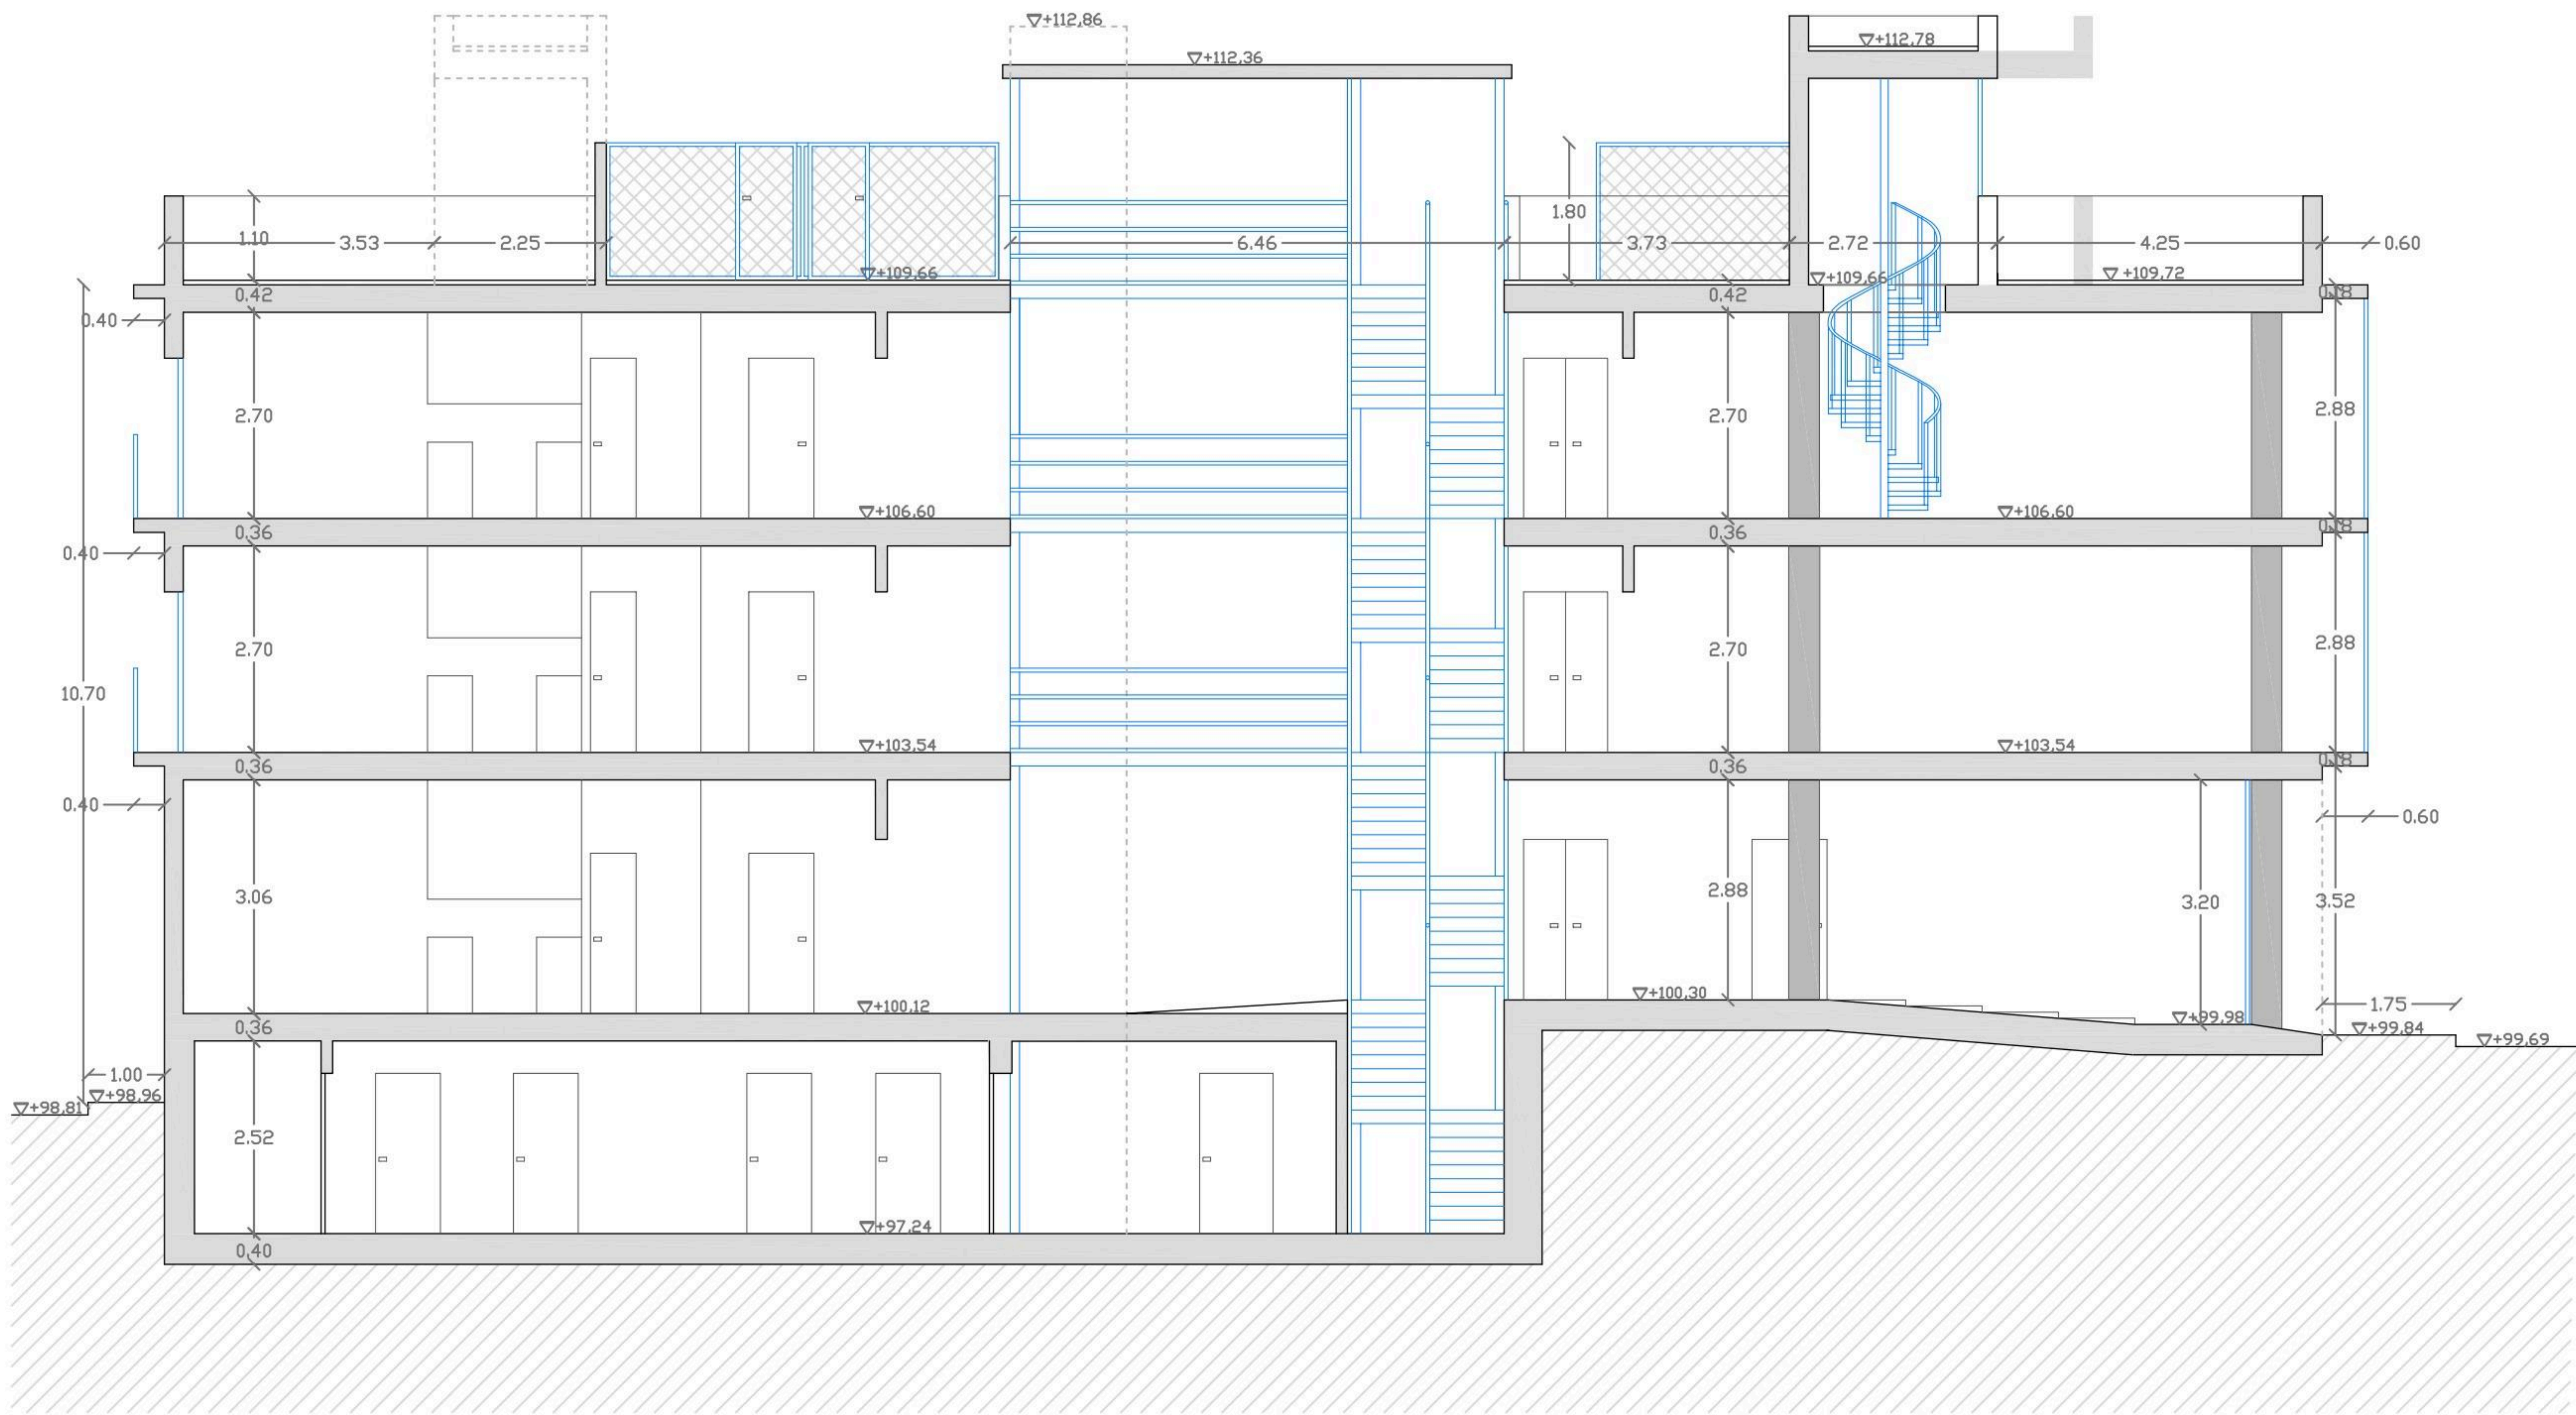

SECCIÓN A-A'

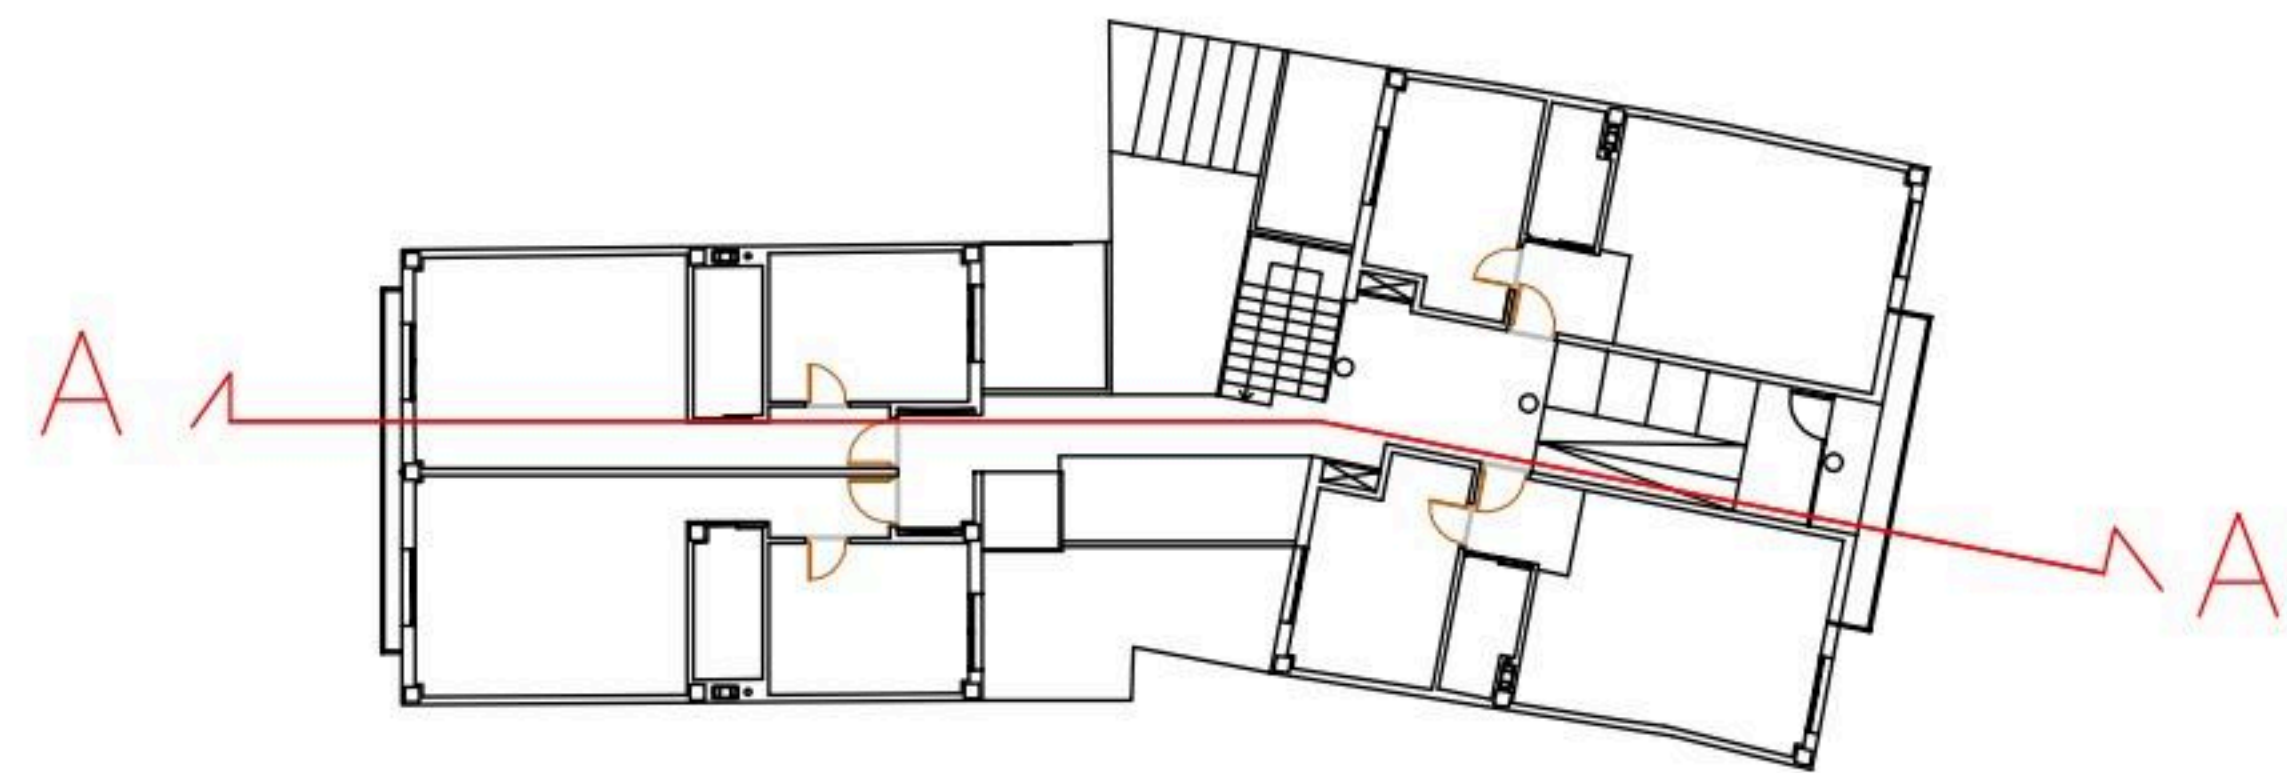

|              |                                      |          |
|--------------|--------------------------------------|----------|
| Nº PLANO     | DENOMINACION TRABAJO                 |          |
| 16           |                                      |          |
| ESCALA       | DENOMINACION PLANO                   |          |
| 1/100        | PROYECTO BÁSICO Y EJECUCIÓN. SECCIÓN |          |
| FECHA        | ARQUITECTO                           | PROMOTOR |
| Febrero 2019 |                                      |          |